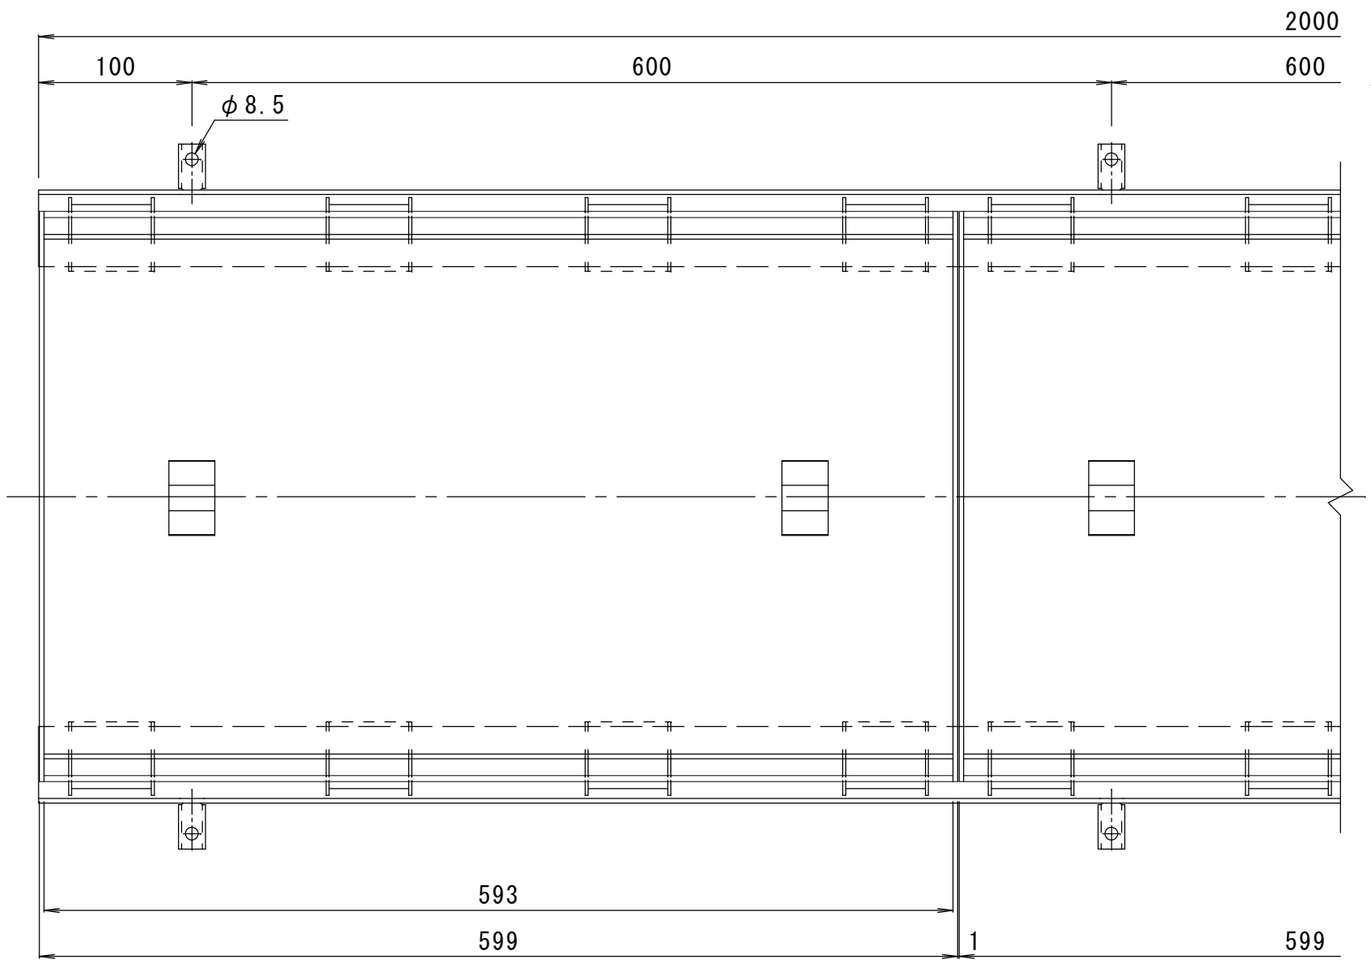

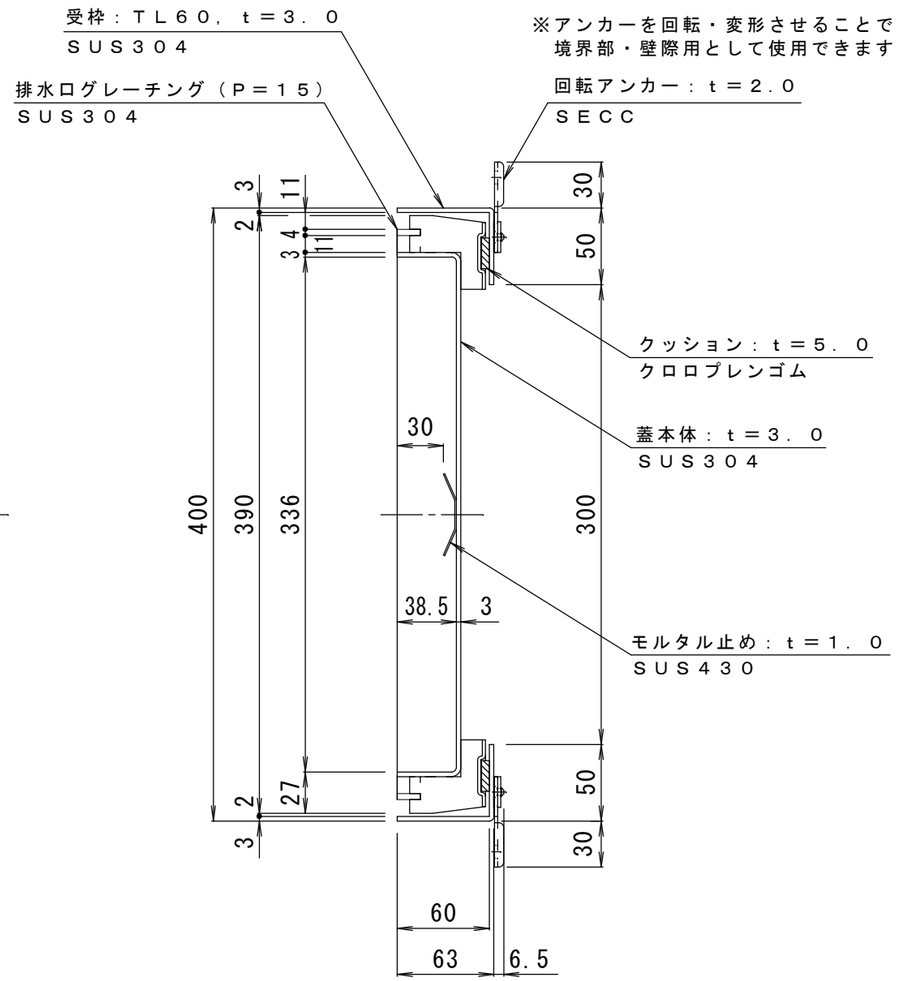

仕様
適用荷重：歩行用
蓋質量　：８．０ｋｇ／枚

訂正	年・月・日	内容	製図	検図
	・　・			
	・　・			
	・　・			

工事名称

図面名称　タイル用 充填深さ３０ｍｍ ステンレス製 側溝用 カラー舗装用みぞ蓋
ＳＳＹＭ－Ｍ－４０６０（Ｐ＝１５）＋ＴＬ６０

製図	検図	作成年月日	縮尺	図番
水谷	星野		１：４	３ＲＳ１３９１６

カネソウ株式会社