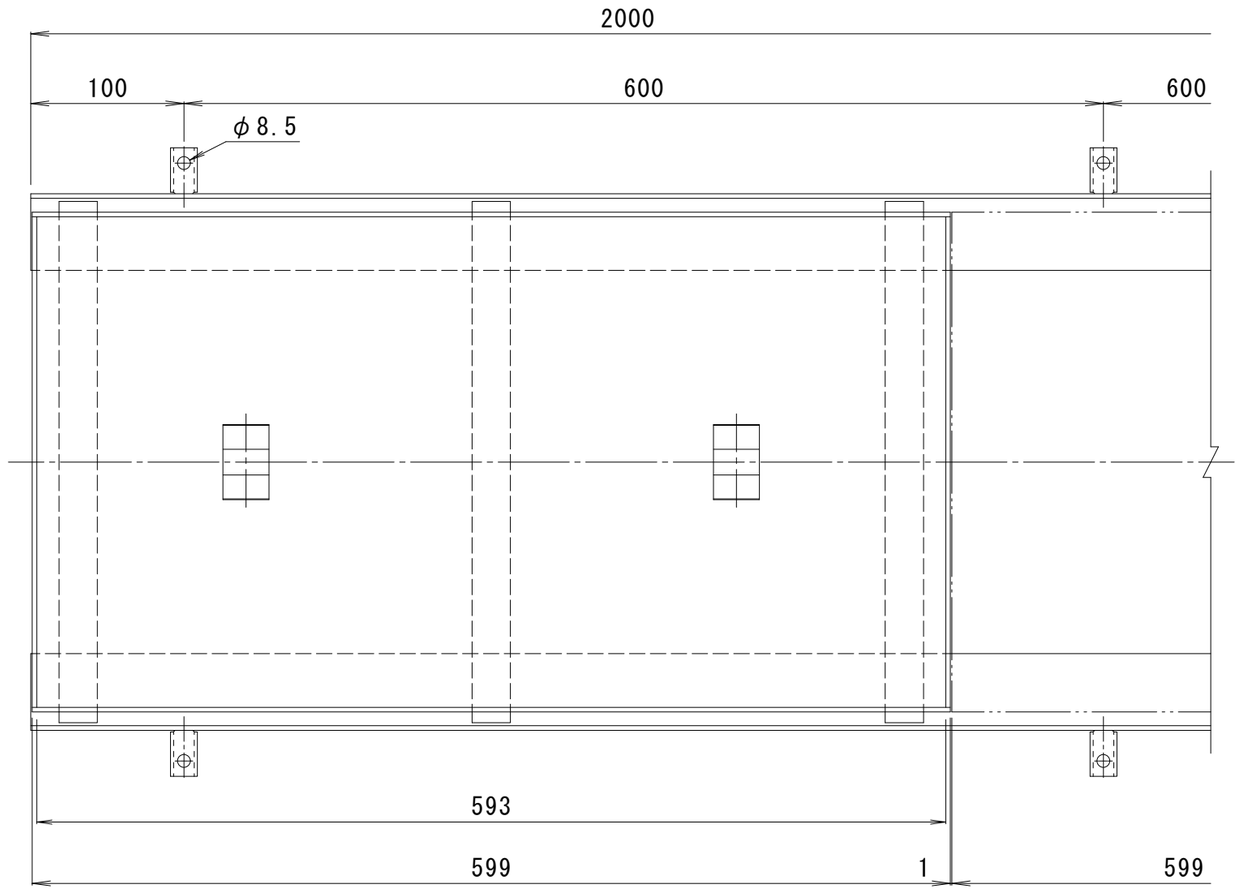

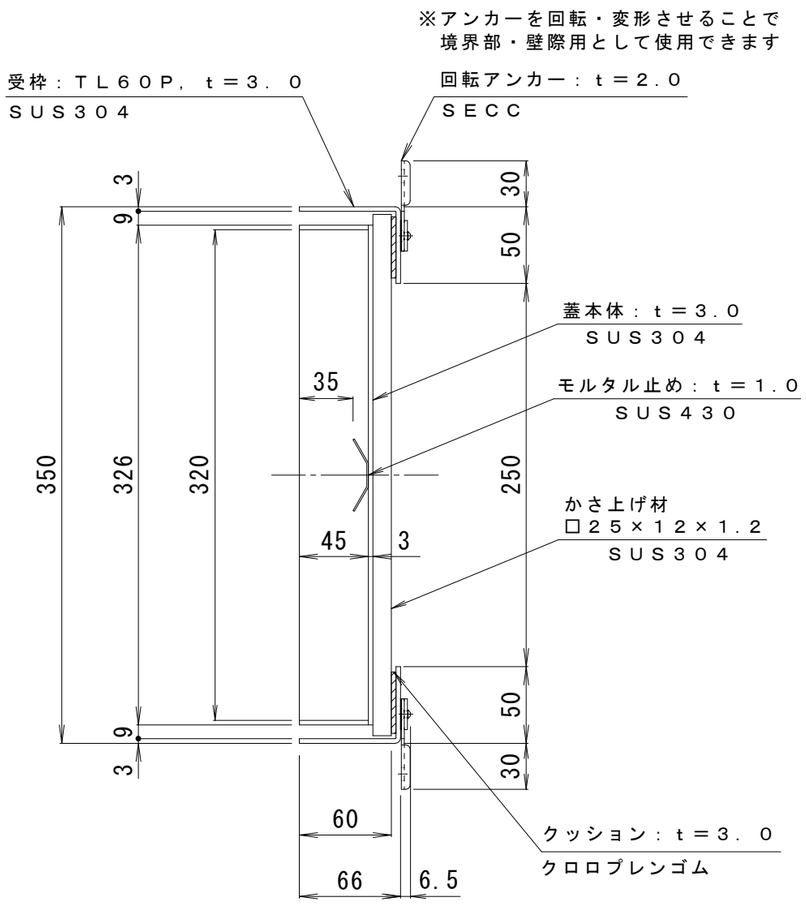

仕様
適用荷重：歩行用
蓋質量　：７．４ｋｇ／枚

訂正	年・月・日	内容	製図	検図
訂	・　・			
正	・　・			
	・　・			

工事名称

図面名称　タイル用　充填深さ３５ｍｍ　ステンレス製　側溝用　カラー舗装用みぞ蓋
ＳＵＭ－Ｍ－３５６０＋ＴＬ６０Ｐ

製図	検図	作成年月日	カネソウ株式会社
水谷	星野	縮尺 1：4	図番 ３ＲＳ１３９４６