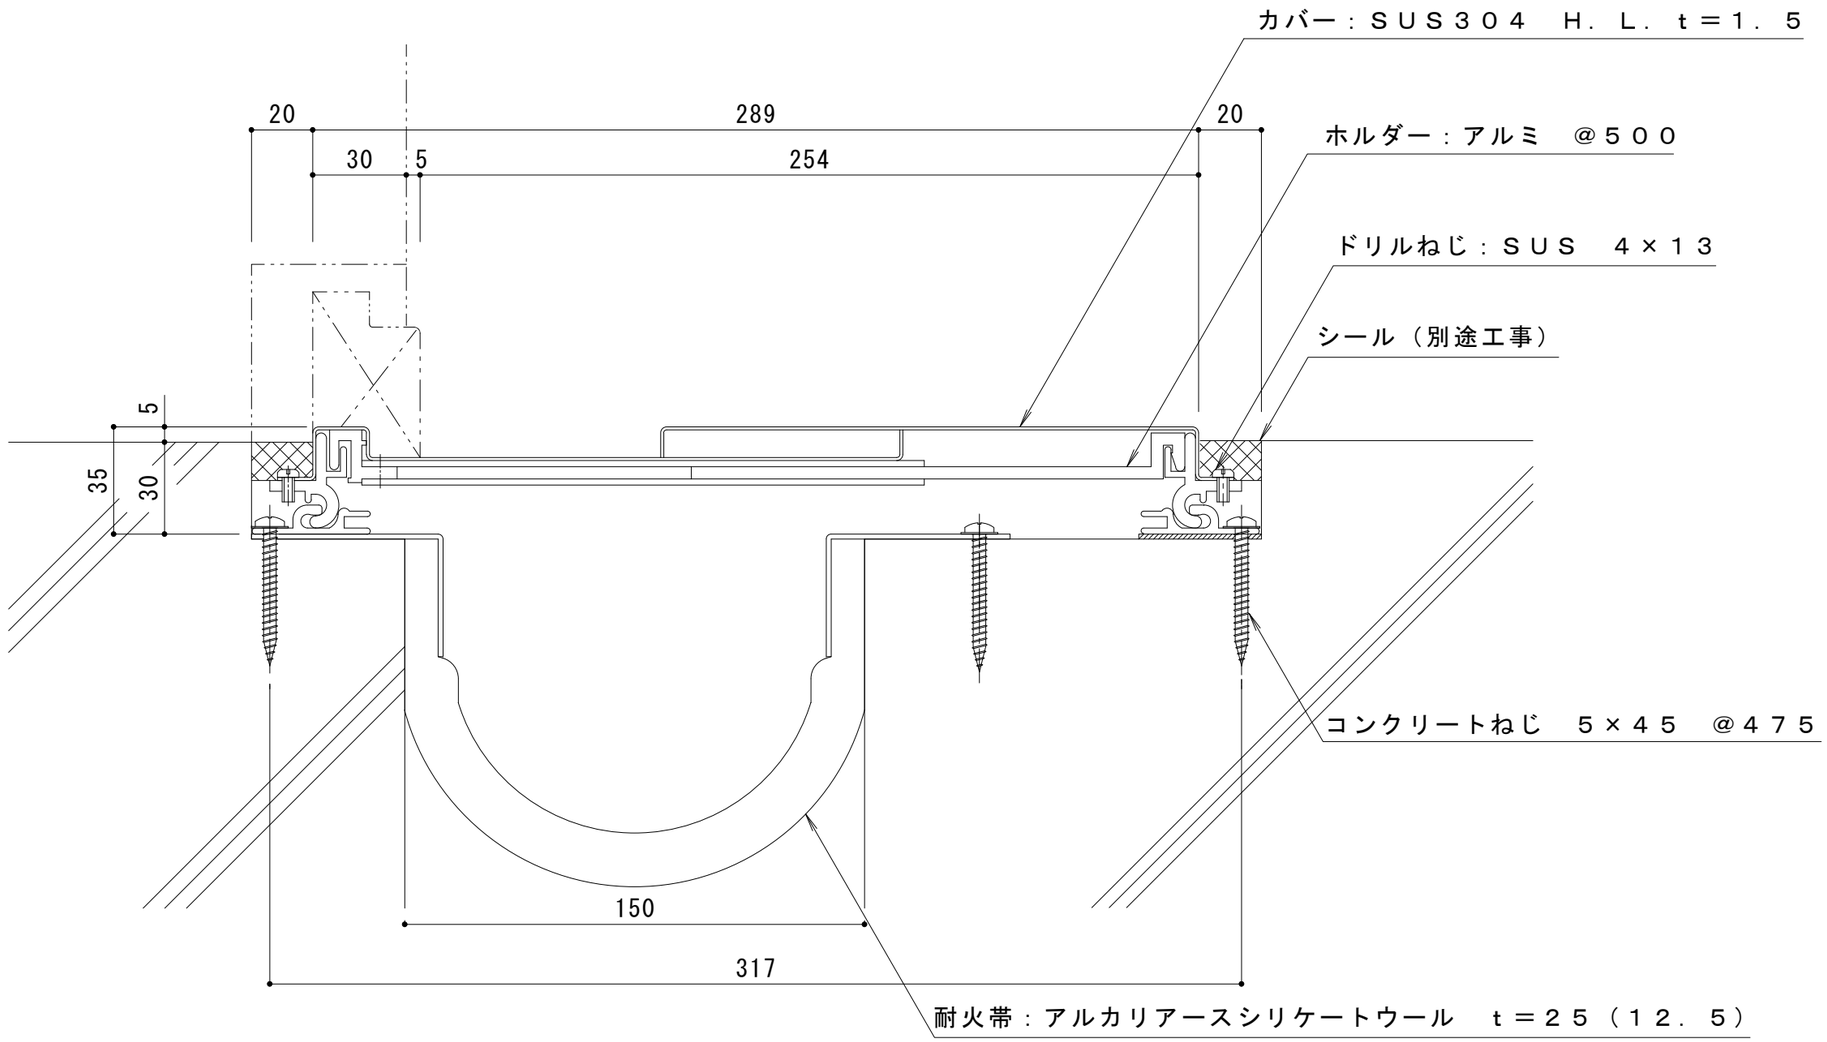

訂	年・月・日	内容	製図	検図
	・　・			
	・　・			
正	・　・			

工事名称

図面名称
外壁ー外壁　ＳＸ２２ＦＨ（Ｌ）ー１５０Ｇ　遮熱性能および遮炎性能（遮炎性能）

製図	検図	作成年月日	縮尺
村井真優	中村亮裕	2021.10.21	1:2

カネソウ株式会社

図番
３ＲＸ１９ー１２４