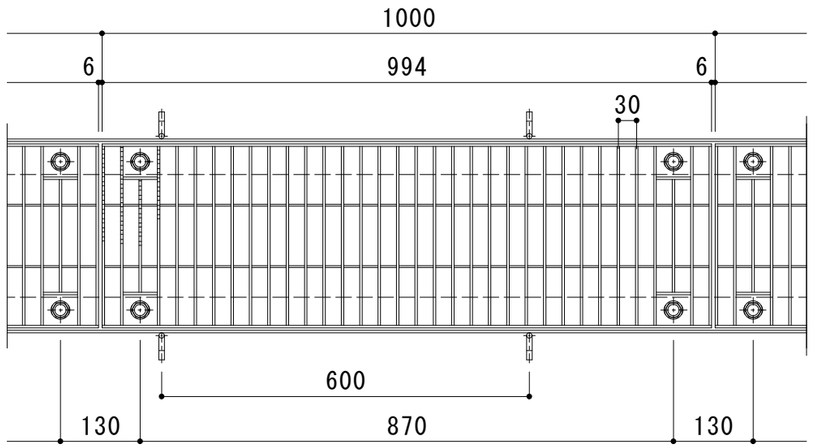

平面詳細図　Ｓ＝１：１０

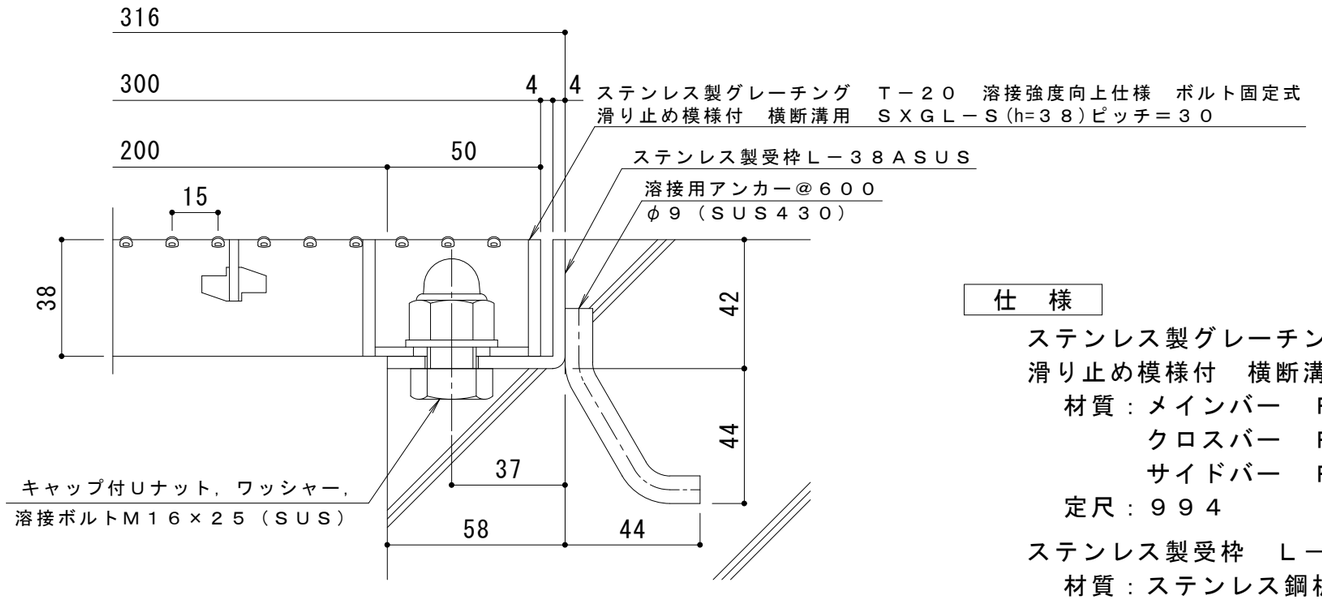

断面詳細図　Ｓ＝１：２

仕　様

ステンレス製グレーチング　Ｔ－２０　溶接強度向上仕様　ボルト固定式
滑り止め模様付　横断溝用　ＳＸＧＬ－Ｓ　１３０３８（Ｐ＝３０）
材質：メインバー　ＦＢ４×３８（ＳＵＳ３０４）
クロスバー　ＦＢ３×２０（ＳＵＳ３０４）
サイドバー　ＦＢ４×３８（ＳＵＳ３０４）
定尺：９９４

ステンレス製受枠　Ｌ－３８ＡＳＵＳ
材質：ステンレス鋼板ｔ＝４．０（ＳＵＳ３０４）
定尺：２０００

訂	年・月・日	内　容	製図	検図	工事名称	製図	検図	作成年月日	カネソウ株式会社
	・　・					真鍋	博幸		
正	・　・				図面名称 ステンレス製グレーチング　Ｔ－２０　溶接強度向上仕様　ボルト固定式 滑り止め模様付　横断溝用　ＳＸＧＬ－Ｓ　１３０３８（Ｐ＝３０）＋Ｌ－３８ＡＳＵＳ			縮尺 図　示	図番 ３ＲＰ４２４５７
	・　・								