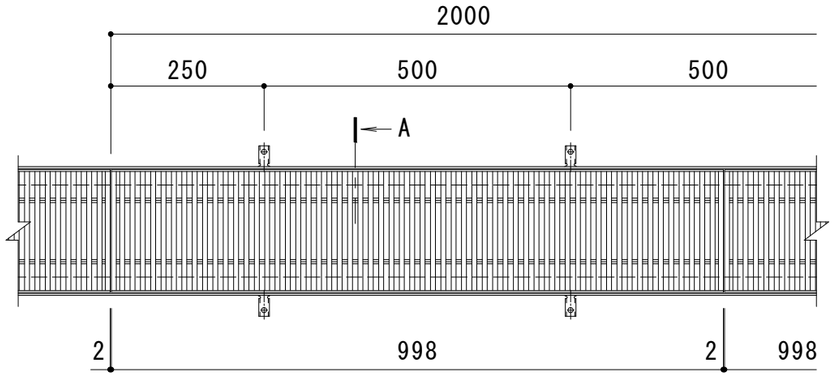

平面詳細図　Ｓ＝１：１０

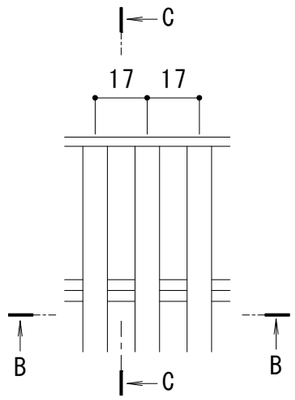

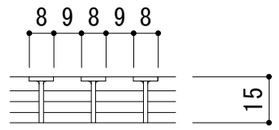

B-B断面図

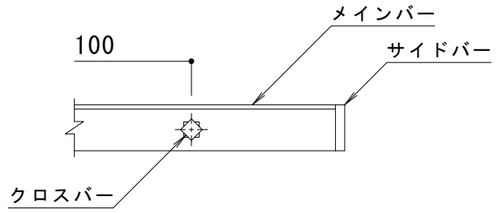

C-C断面図

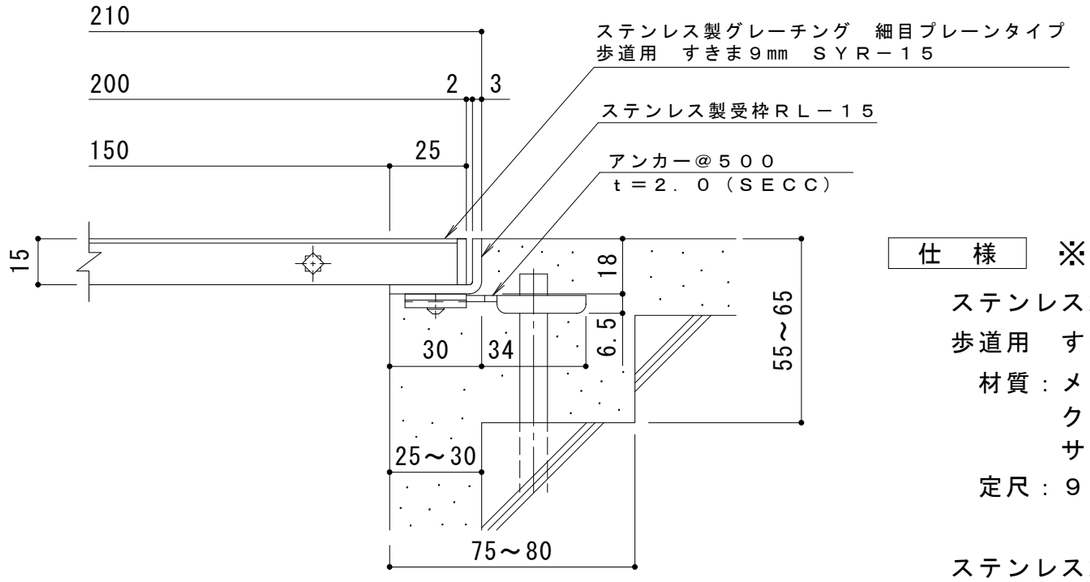

A断面詳細図　Ｓ＝１：２

メインバー詳細図　Ｓ＝１：２

仕　様　※適用荷重：歩行用

ステンレス製グレーチング　細目プレーンタイプ
歩道用　すきま９㎜　ＳＹＲ－１５　２００×１０００
材質：メインバー　ＳＵＳ３０４　@１７
　　クロスバー　ＳＵＳ３０４　@１００
　　サイドバー　ＳＵＳ３０４
定尺：９９８

ステンレス製受枠　ＲＬ－１５
材質：ステンレス鋼板ｔ＝３．０（ＳＵＳ３０４）
定尺：２０００
施工場所の状況に合わせて、アンカーをプライヤー等で折り曲げてご使用ください。

訂正	年・月・日	内容	製図	検図
	・　・			
	・　・			
	・　・			

工事名称

図面名称　ステンレス製グレーチング　細目プレーンタイプ　歩道用　すきま9㎜
ＳＹＲ－１５　２００×１０００　ステンレス製受枠ＲＬ－１５

製図	検図	作成年月日	縮尺	図番
村井真優	松崎裕一		1:10, 1:2	３ＲＰ１４２５５１

カネソウ株式会社