


支柱 : SUS304, t = 1.5
ヘアライン仕上げ

化粧プレート : SUS304
ヘアライン仕上げ

アンカー : SS400

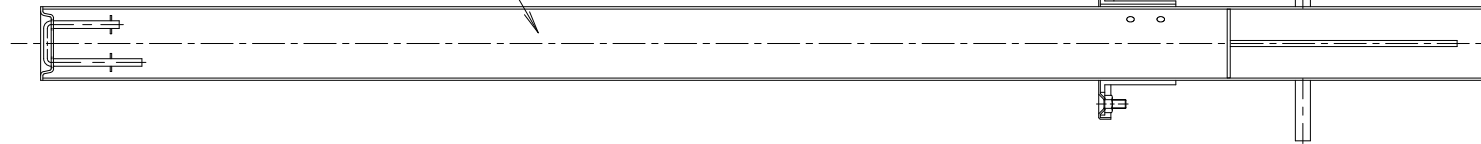

重量 : 3 kg / 本

訂 正	年・月・日	内	容	製	図	検	図	工事名称	製	図	検	図	作成年月日	カネソウ株式会社
	・							図面名称	真	鍋	博	幸	縮尺	
	・							ステンレス製 固定式車止め UK0470N					1 : 5	3RU1316