


支柱 : SUS304, t=2.0  
ヘアライン仕上げ

化粧プレート : SUS304  
ヘアライン仕上げ

アンカー : SS400

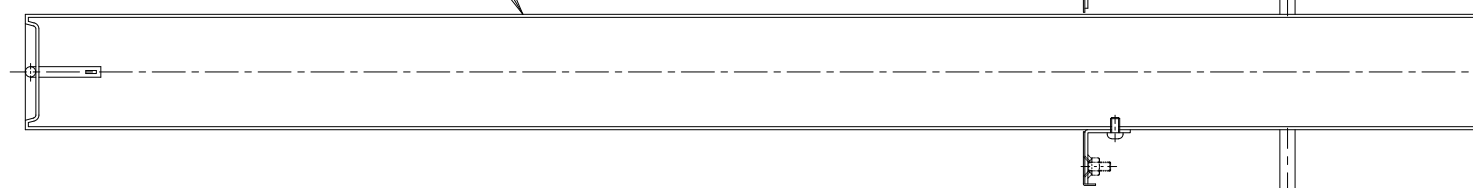

重量 : 4 kg / 本

訂 正	年・月・日	内	容	製 図	検 図	工事名称	製 図	検 図	作成年月日	カネソウ株式会社
	・					図面名称	真鍋	博幸	縮尺	
	・					ステンレス製 固定式車止め UK0770N			1 : 5	3RU1661