

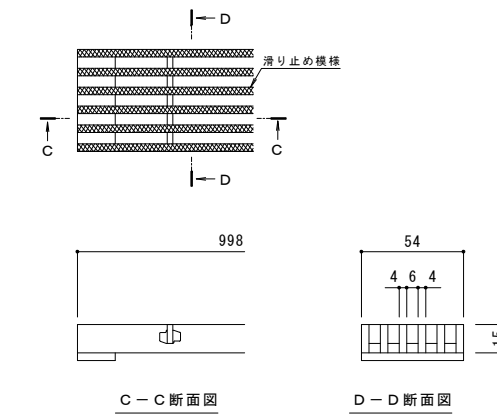
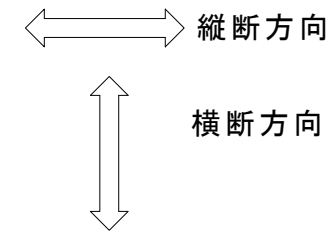
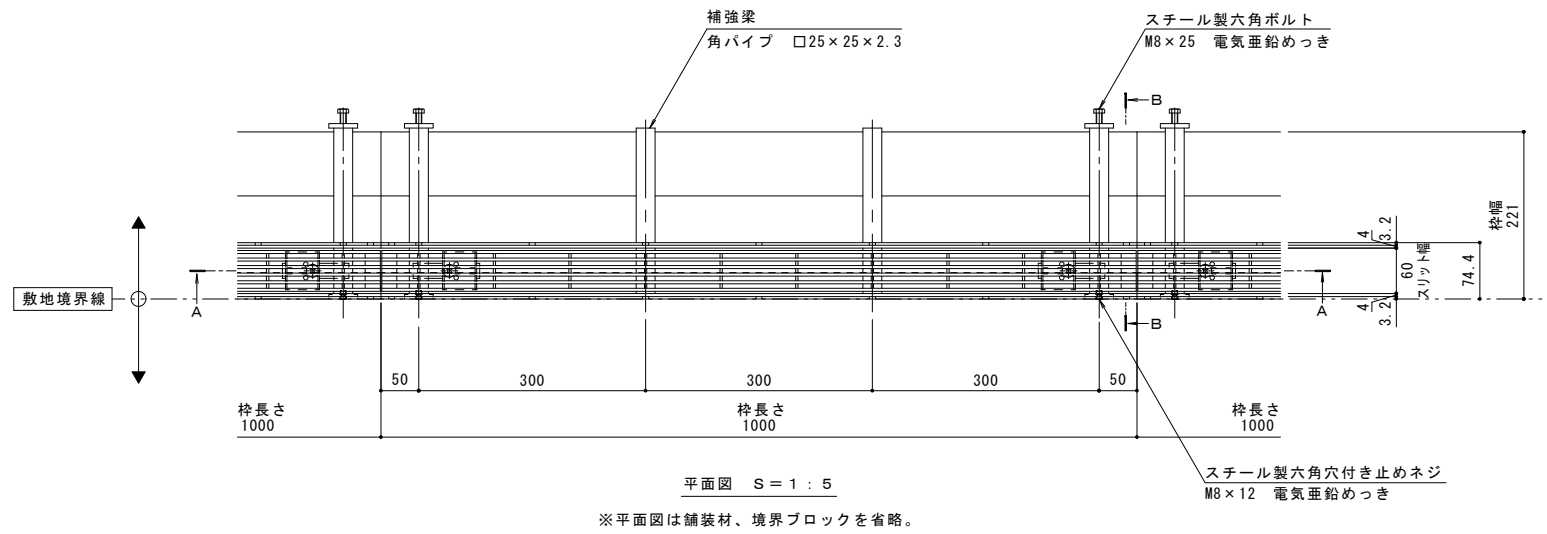


名称	U字溝用スリットみぞ蓋 敷地境界用
適用側溝	JIS A 5372 U形側溝・上ぶた式U形側溝 呼び 150 (みぞ幅150mm)
スリット蓋	ステンレス製 SUS304
	滑り止め模様付
	すきま 6mm
	跳ね上がり・騒音防止用ロック金具付
枠	寸法 幅54×長さ998×高さ15
	スチール製 溶融亜鉛めっき
	ステンレス目地付
	舗装材厚70mm以下
品番	スリット幅 60mm
	寸法 幅221×長さ1000×高さ110
	カナソウ ボーダースリット
	スリット蓋 : VSMQ-0615 P=10 枠 : BKIS-ME-1515 S=60

強度性能	
強度	歩行用 : 5.0kN/m <sup>2</sup> (等分布荷重) 道路橋示方書 歩道等の群集荷重
主な使用場所	歩道、建物内、犬走り
荷重	5.0kN/m <sup>2</sup>

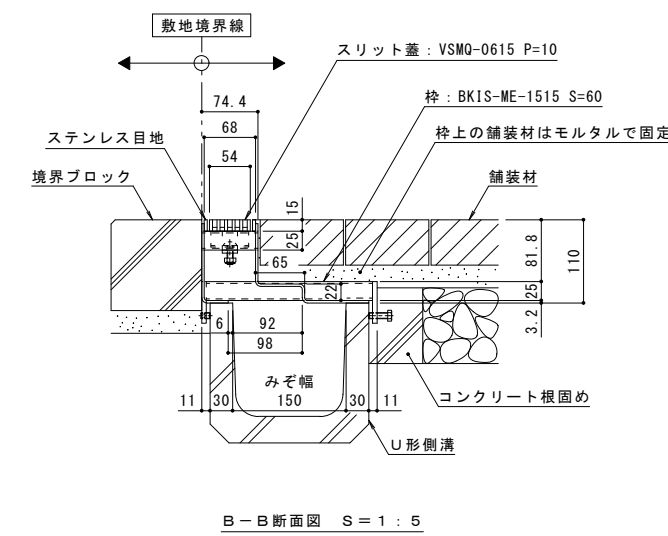

スリット蓋 詳細図 S=1:2

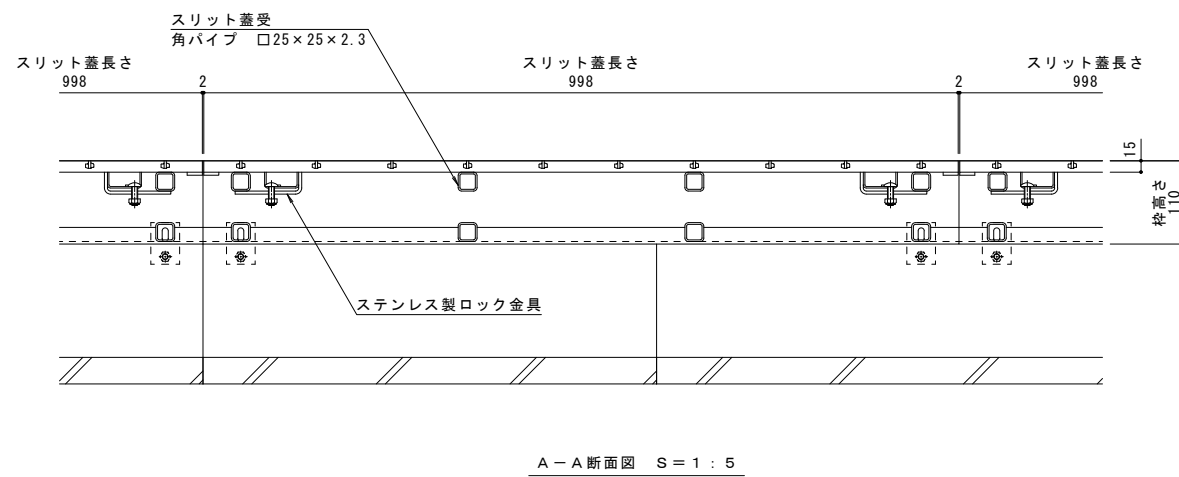

訂	年・月・日	内	製	検	年・月・日	内	製	検	備	工事名称 U字溝用スリットみぞ蓋 敷地境界用 ボーダースリット 納まり図	製 森山貴仁	検 星野和彦	作成年月日 1:5, 1:2	図番 1RS16699				
正									本図面記載の縮尺は、A1用紙へ出力した場合の縮尺です。						鋼 鋼 鋼	鋼 鋼 鋼	鋼 鋼 鋼	鋼 鋼 鋼

