名称	鋼製溝付スリットみぞ蓋 トラフタイプ
側溝寸法	みぞ幅：100mm みぞ深さ：114mm
スリット蓋	ステンレス製 SUS304
	滑り止め模様付
	すきま 6mm
	跳ね上がり・騒音防止用ロック金具付
	寸法 幅94×長さ998×高さ15
枠	ステンレス製 SUS304
	寸法 幅106×長さ1000×高さ120
品番	カネソウ　スマートトラフ スリット蓋：VSMQ-1015　P=10 枠　　：SCTS-M-1015　H=120

強度性能	
強度	歩行用：5.0kN/m²（等分布荷重） 道路橋示方書　歩道等の群集荷重
主な使用場所	歩道、建物内、犬走り
荷重	5kN/m²
許容たわみ量	δb＝みぞ幅／300

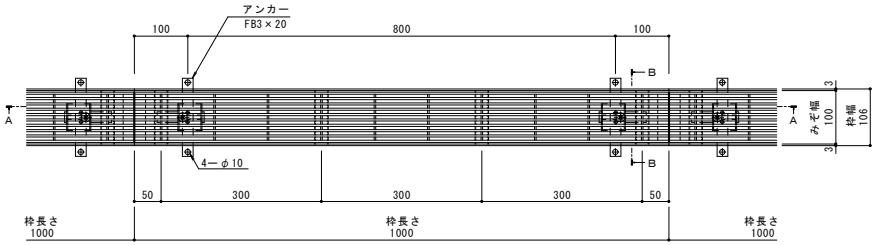

平面図　S＝１：５

※平面図は製品単体を示す。

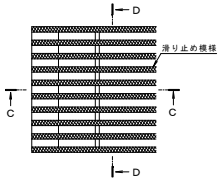

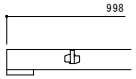

Ｃ－Ｃ断面図

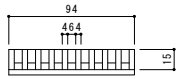

Ｄ－Ｄ断面図

スリット蓋　詳細図　S＝１：２

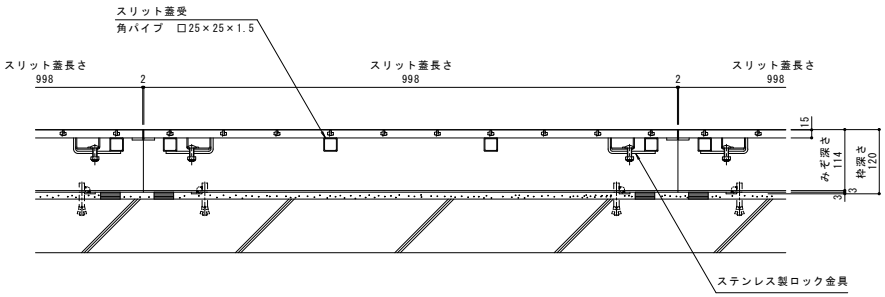

Ａ－Ａ断面図　S＝１：５

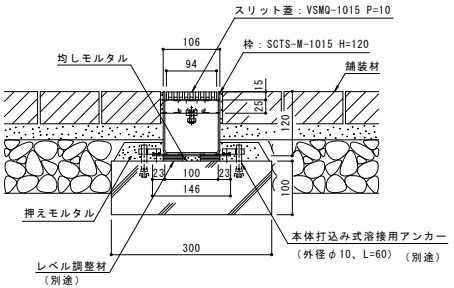

Ｂ－Ｂ断面図　S＝１：５

訂正	年・月・日	内容	製図	検図	年・月・日	内容	製図	検図
	・・				・・			
	・・				・・			
	・・				・・			

備考
本図面記載の縮尺は,A1用紙へ出力した場合の縮尺です。

工事名称			製図	検図	作成年月日	カネソウ株式会社
図面名称	鋼製溝付スリットみぞ蓋 スマートトラフ　納まり図	ステンレス製スリット蓋 VSMQ－1015　P＝10 ステンレス製枠　　SCTS－M－1015 H＝120	上田達也	石川文和	2015.7.29 縮尺 1:5,1:2	図番 1RS15666

KO3－事業－328(1)