名称	鋼製溝付スリットみぞ蓋 自由勾配タイプ　中間用
側溝寸法	みぞ幅：100㎜ みぞ深さ：枠天端より65～180㎜
スリット蓋	ステンレス製 SUS304
	滑り止め模様付
	すきま 6㎜
	跳ね上がり・騒音防止用ロック金具付
	寸法 幅98×長さ998×高さ15
枠	ステンレス製 SUS304
	寸法 幅160×長さ1000×高さ200
品番	カネソウ　スマートスリット スリット蓋：VSQH-1015 P=14 枠　　：SCFS-M-1015　H=200

強度性能	
強度	歩行用：5kN/㎡(等分布荷重) 道路橋示方書　歩道等の群衆荷重
主な使用場所	建物内、犬走り
荷重	5N/㎡
許容たわみ量	δb＝みぞ幅／300

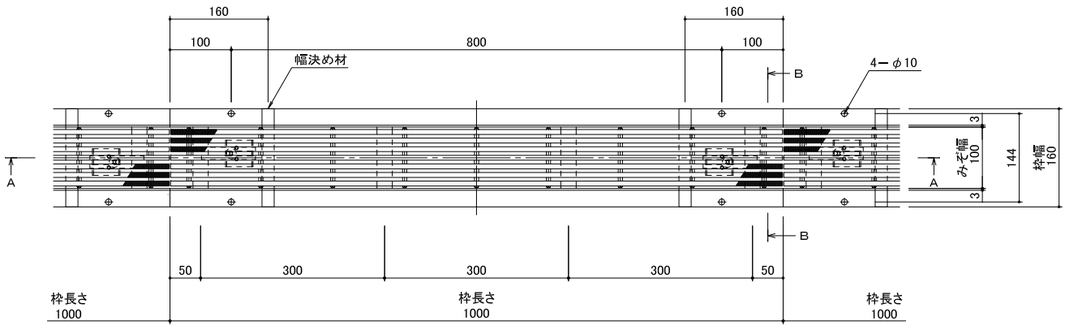

平面図　S＝1：5

※平面図は製品単体を示す。

縦断方向

横断方向

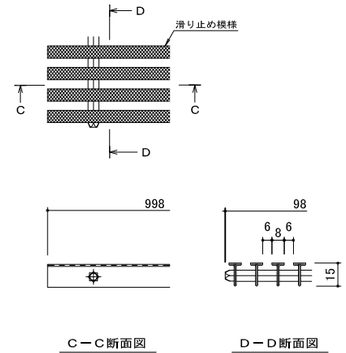

C－C断面図　　D－D断面図

スリット蓋　群細図　S＝1：2

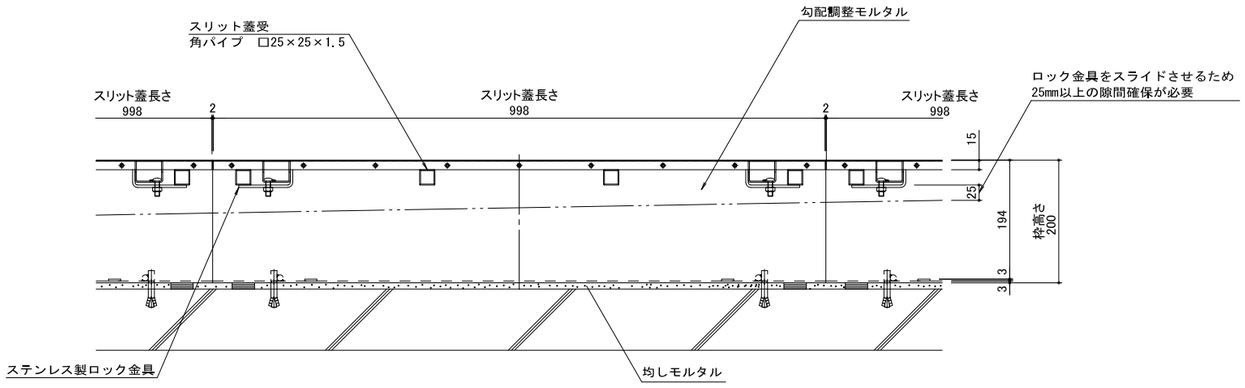

A－A断面図　S＝1：5

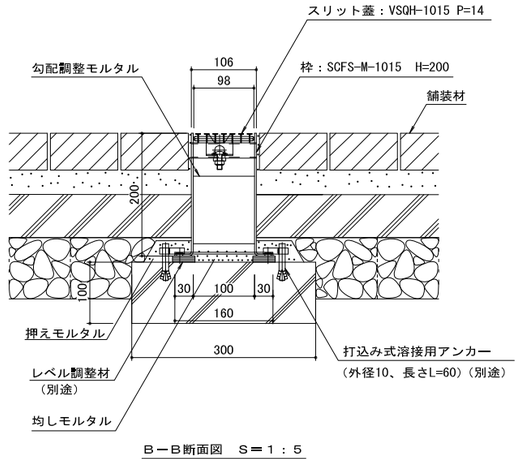

B－B断面図　S＝1：5

訂正	年・月・日	内容	製図	検図	年・月・日	内容	製図	検図
	・　・				・　・			
	・　・				・　・			
	・　・				・　・			

備考　本図面記載の縮尺は，A1用紙へ出力した場合の縮尺です。

工事名称		製図	検図	作成年月日	カネソウ株式会社
図面名称	鋼製溝付スリットみぞ蓋　自由勾配タイプ　中間用 ステンレス製スリット蓋　VSQH－1015　P＝14 スマートスリット　納まり図　ステンレス製枠　SCFS－M－1015　H＝200	小林瑞季	星野和彦	縮尺 1:5，1:2	図番 1RS18200