名称	U字溝用スリットみぞ蓋　敷地境界用
適用側溝	JIS A 5372　U形側溝・上ぶた式U形側溝 呼び　240（みぞ幅240mm）
スリット蓋	スチール製 溶融亜鉛めっき
	滑り止め模様付
	すきま 6mm
	跳ね上がり・騒音防止用ロック金具付
	寸法 幅93×長さ996×高さ25
枠	スチール製 溶融亜鉛めっき
	スリット幅　100mm
	舗装材厚　　70mm以下
	寸法 幅330.5×長さ1000×高さ110
品番	カネソウ　ボーダースリット スリット蓋：VSXS-1025　P＝9 枠　　：BKIT-2E-2425 S=100

強度性能	
強度	T-2：後輪1輪荷重7.8kN（800kgf） 総重量2トンまでの車両の乗り入れが可能
主な使用場所	建物内、建物敷地内、公園敷地内、 車道以外で車両の乗り入れる可能性のある場所
車両進行方向	横断方向、縦断方向
衝撃係数	0
荷重	7.8kN
後輪接地面積	200×160 mm

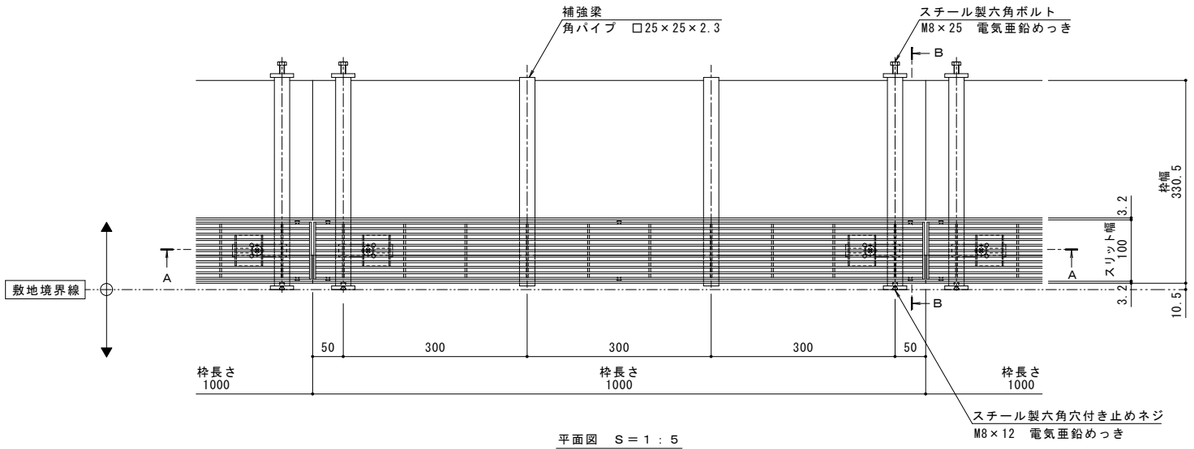

平面図　S＝1：5

※平面図は舗装材、境界ブロックを省略。

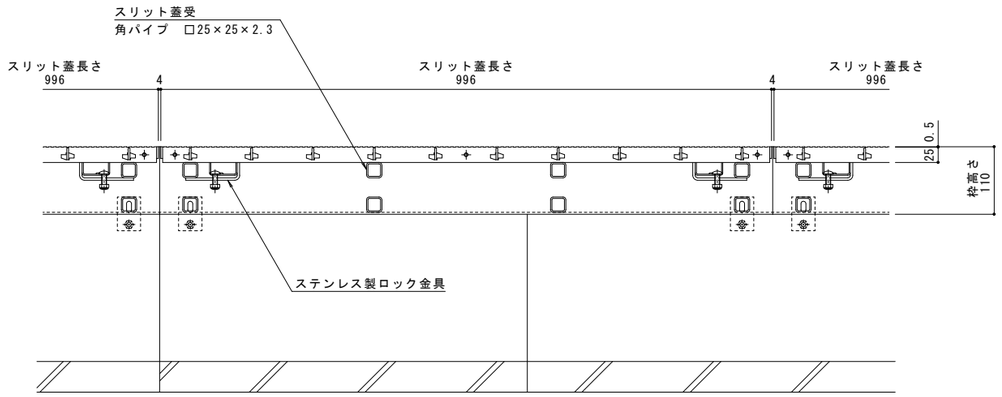

A－A断面図　S＝1：5

縦断方向

横断方向

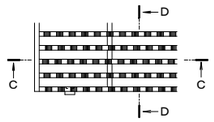

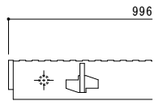

C－C断面図

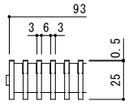

D－D断面図

スリット蓋　詳細図　S＝1：2

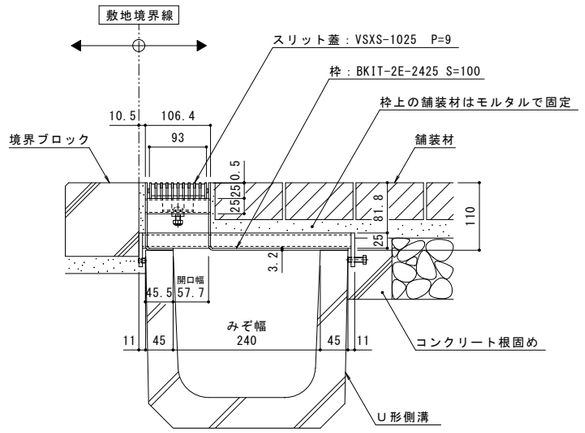

B－B断面図　S＝1：5

訂正	年・月・日	内容	製図	検図	年・月・日	内容	製図	検図
	・・				・・			
	・・				・・			
	・・				・・			

備考

本図面記載の縮尺は,A1用紙へ出力した場合の縮尺です。

工事名称		製図	検図	作成年月日	カネソウ株式会社
図面名称	U字溝用スリットみぞ蓋　敷地境界用　スチール製スリット蓋　VSXS－1025　P＝9 ボーダースリット　納まり図　スチール製枠　BKIT－2E－2425　S＝100	小林瑞季	樋口佳平	縮尺 1:5,1:2	図番 1RS19560