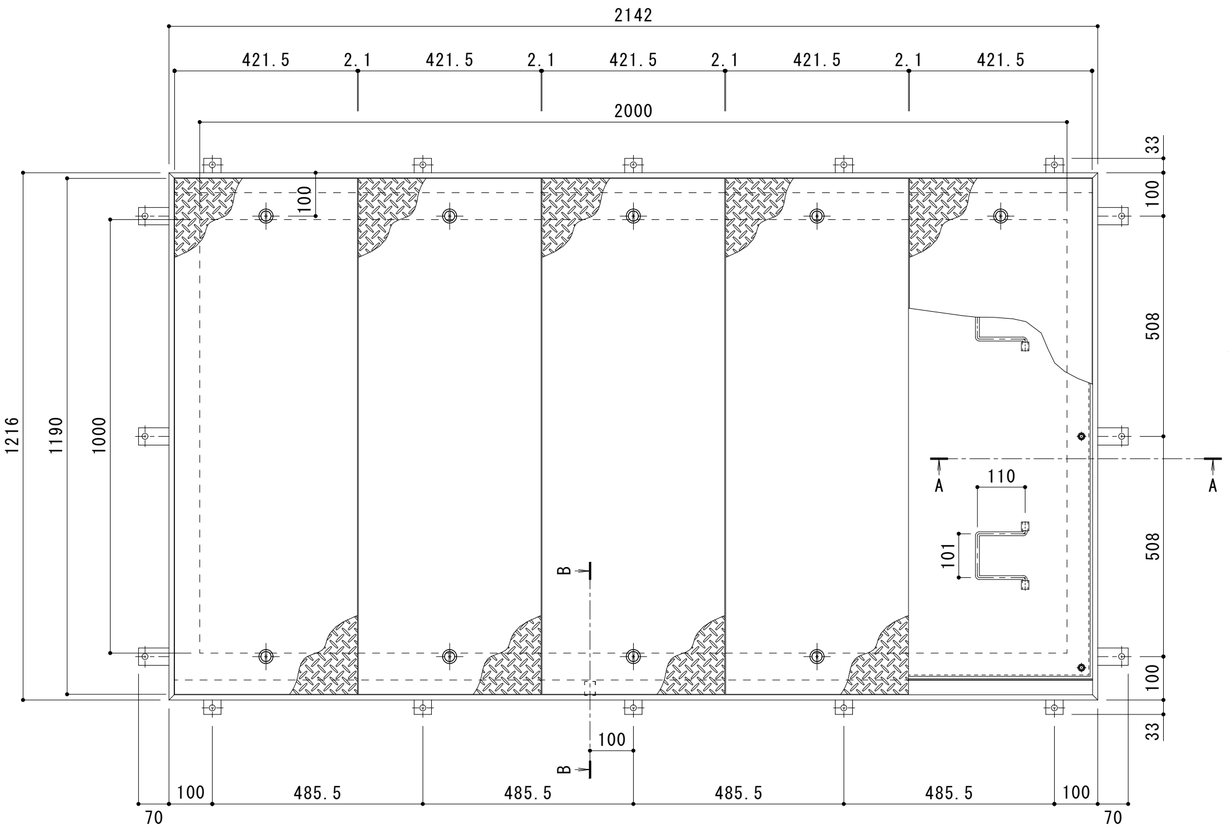


平面詳細図　Ｓ＝１：１０

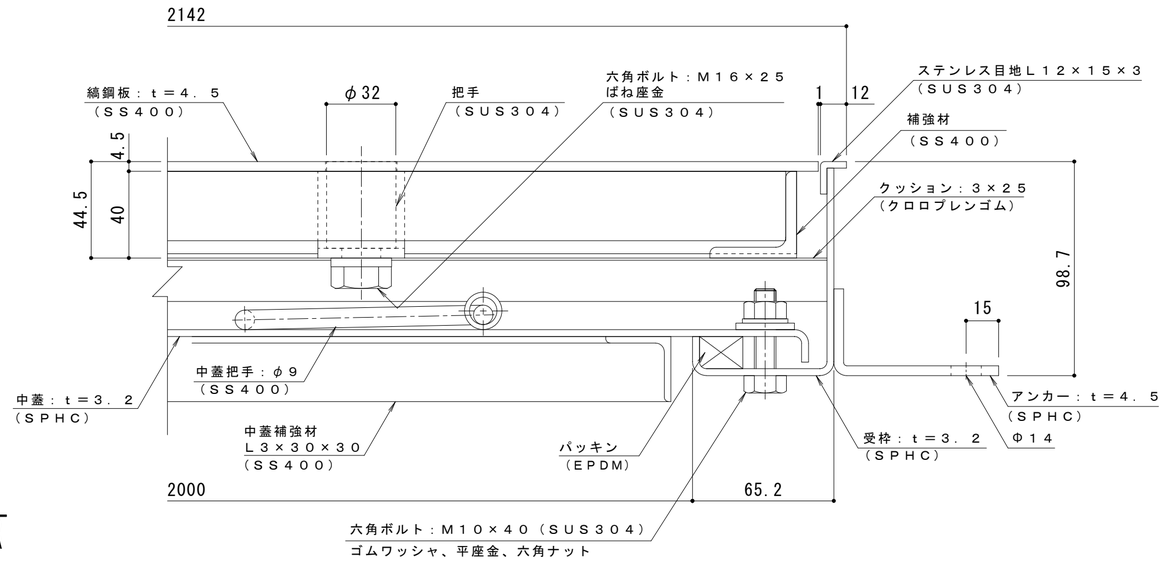


A-A断面詳細図　Ｓ＝１：２

表面処理：下塗り＋焼付塗装（茶）（但し目地、把手、パッキン、クッション材を除く）

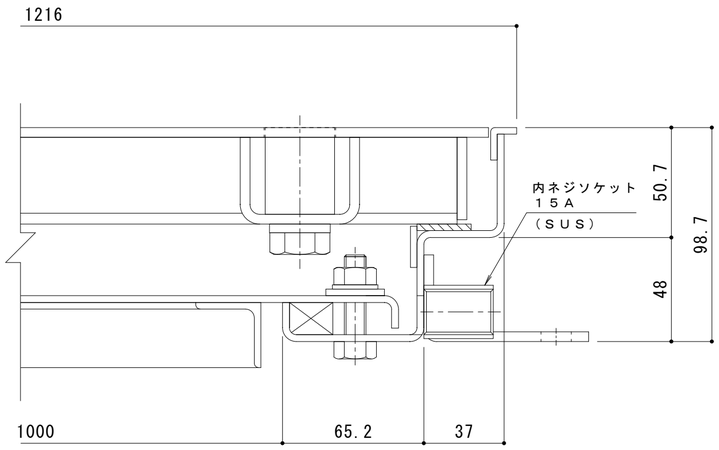


B-B断面詳細図　Ｓ＝１：２

| 強度性能・質量 | |
|---|---|
| 強度 | 歩行用 |
| 主な設置場所 | 建物内、建物敷地内で車両の乗り入れが無く、人が通行する場所。 |
| 荷重 | 3,500N/m² |
| 許容応力 | 約235N/mm² |
| 許容たわみ量 | L/300以下 |
| 質量 | 233kg/組 |
| 蓋質量 | 約29kg/枚 |

| 訂正 | 年・月・日 | 内容 | 製図 | 検図 | 備考 |
|---|---|---|---|---|---|
| | ・　・ | | | | |
| | ・　・ | | | | |
| | ・　・ | | | | |

工事名称

図面名称　縞鋼板蓋　屋内用　二重蓋　密閉形（防水・防臭形）
スチール製　ステンレス目地　マシンハッチ　Ｗ－１ＥＣ－１０００×２０００

製図　清田隼人
検図　石川文和
作成年月日　2022.11.29
縮尺　図　示
図番　２ＲＨ７６２０

カネソウ株式会社