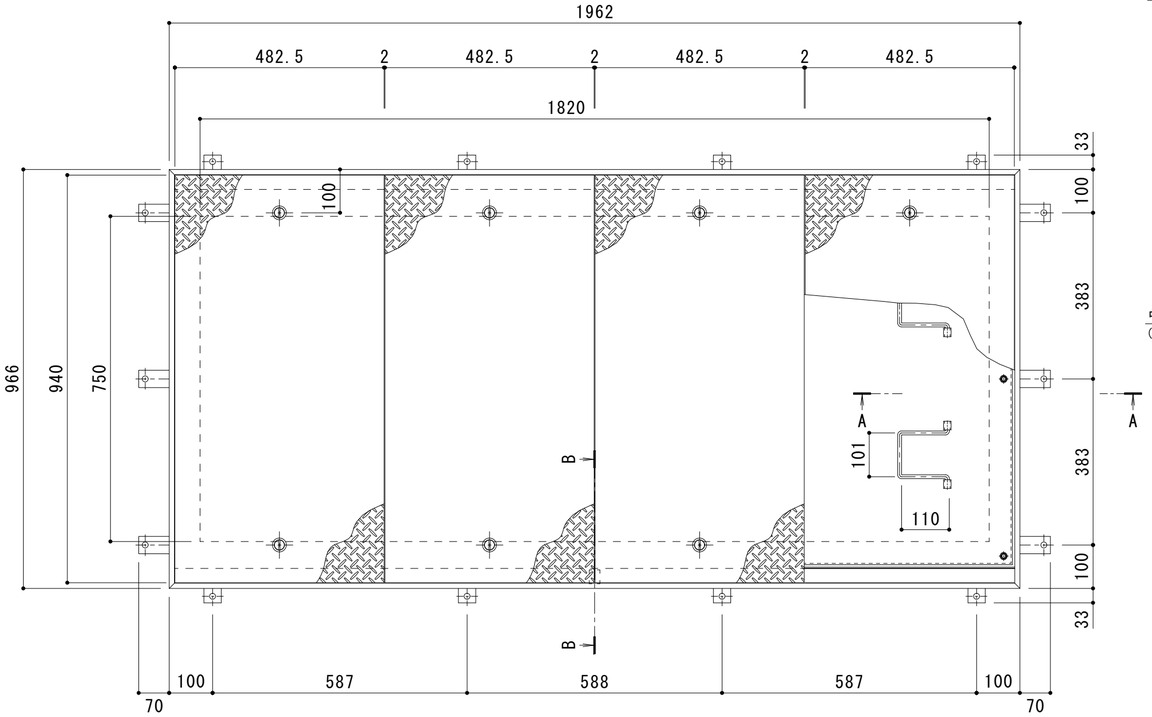

平面詳細図　Ｓ＝１：１０

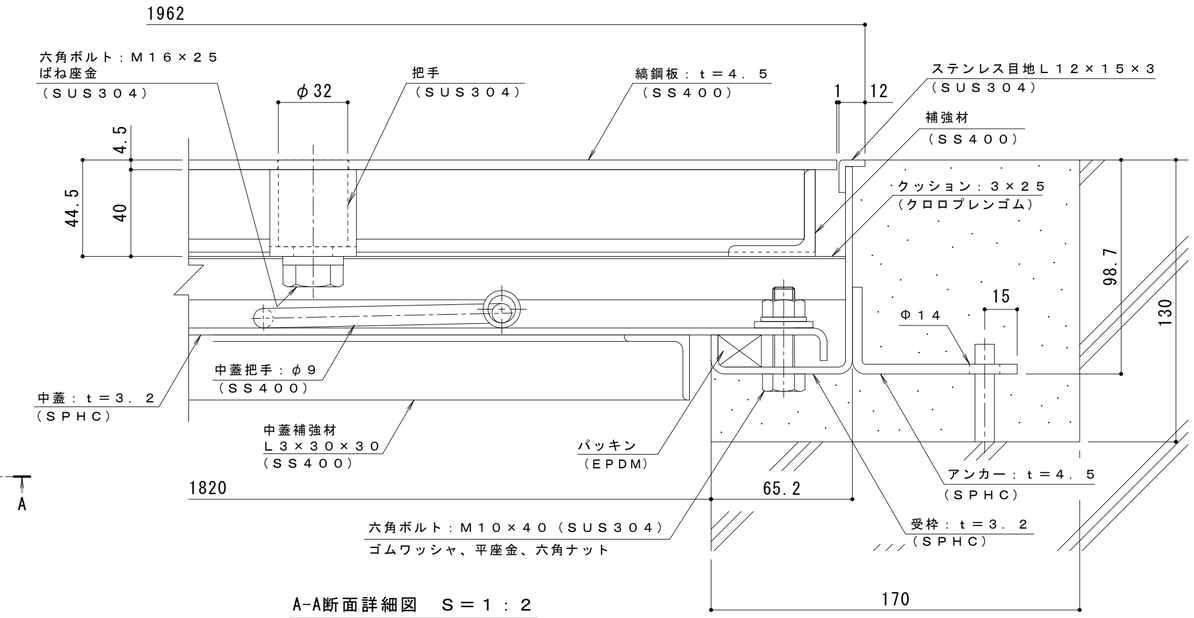

A-A断面詳細図　Ｓ＝１：２

表面処理：下塗り＋焼付塗装（茶）（但し目地、把手、パッキン、クッション材を除く）

強度性能・質量	
強度	歩行用
主な設置場所	建物内、建物敷地内で車両の乗り入れが無く、人が通行する場所。
荷重	3,500N/m²
許容応力	約235N/mm²
許容たわみ量	L/300以下
質量	199kg/組
蓋質量	約29kg/枚

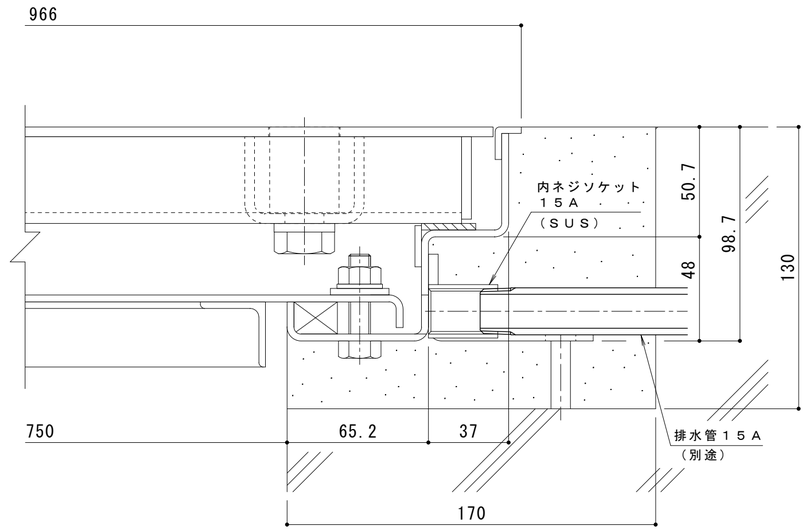

B-B断面詳細図　Ｓ＝１：２

訂	年・月・日	内　容	製図	検図	備考
正	・　・				
	・　・				
	・　・				

工事名称

図面名称　縞鋼板蓋　屋内用　二重蓋　密閉形（防水・防臭形）
スチール製　ステンレス目地　マシンハッチ　Ｗ－１ＥＣ－７５０×１８２０

製図　清田隼人
検図　石川文和
作成年月日　2022.12.27
縮尺　図　示

カネソウ株式会社

図番　２ＲＨ７６２８