



平面図 S = 1 : 3

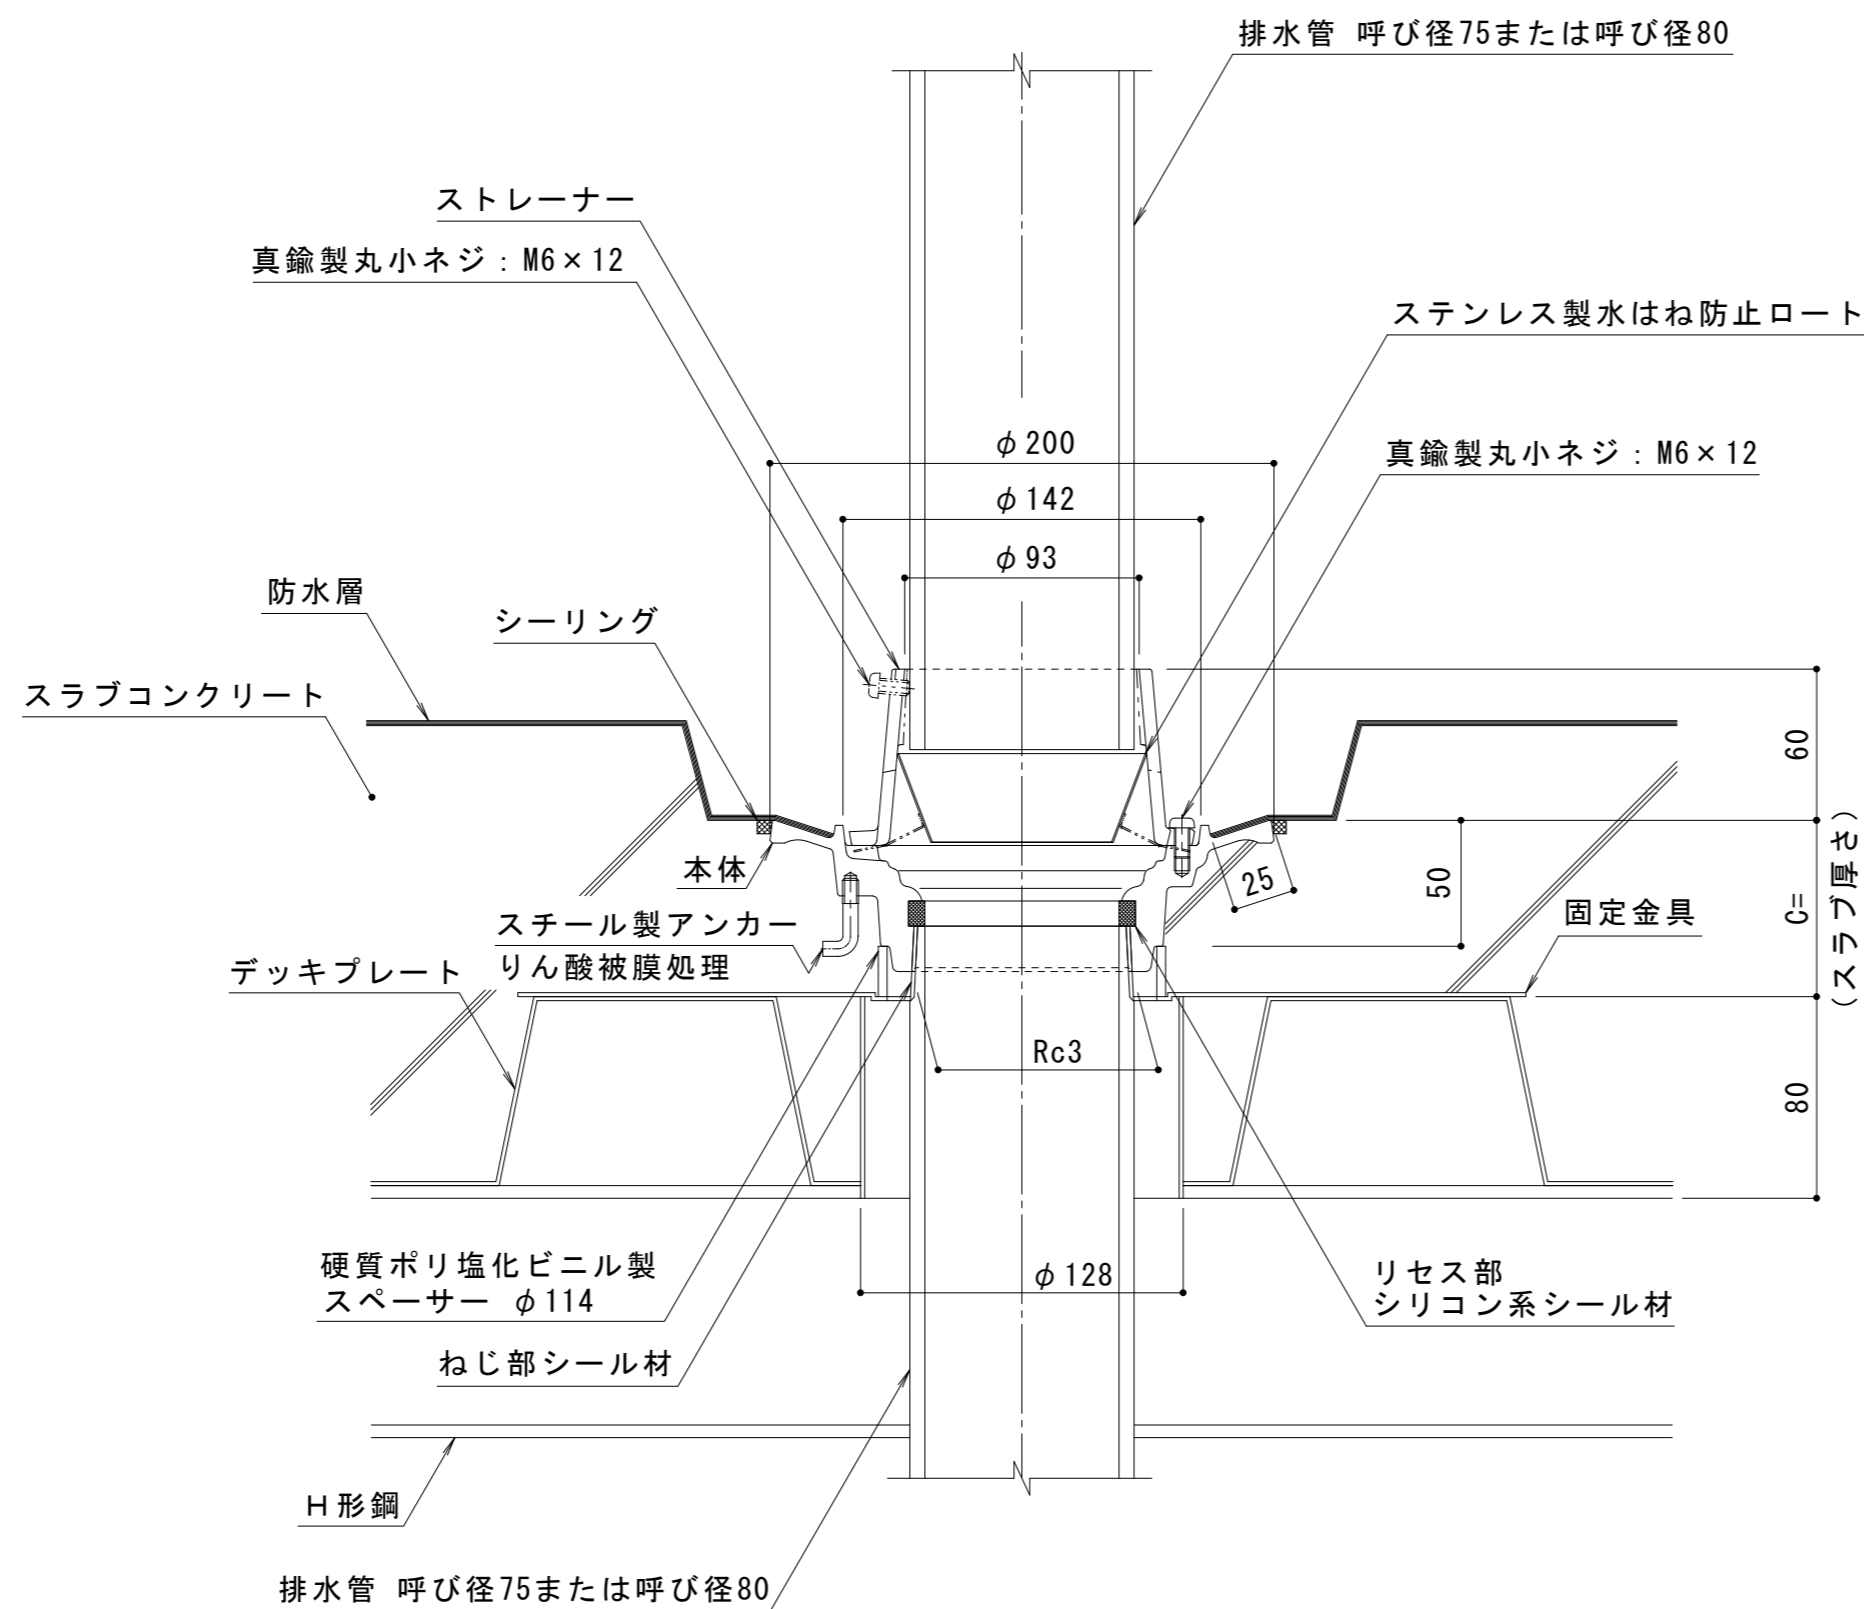

断面図 (納まり) S = 1 : 3

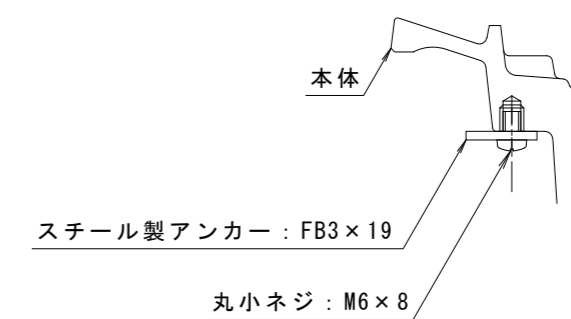

C = 50 ~ 59 の場合のアンカー形状 S = 1 : 2

名称	鋳鉄製ルーフトレン 防水層塗掛け幅25mm たて引き用 デッキプレート打込型 ねじ込み式 パルコニー中継用	
使用場所	バルコニー	
追加機能	水はね防止型	
施工方法	デッキプレート打込型	
防水工法	塗膜防水 モルタル防水	
防水層塗掛け幅	25mm	
排水管接続方法	ねじ込み式 管用テーパめねじ 呼びRc3 (JIS B 0203)	
排水管サイズ	VP:呼び径75 (3インチ)	SGP:呼び径80 (3インチ)
材質	ストレーナー	ねずみ鋳鉄品 FC150 (JIS G 5501) 樹脂系塗装
	本体	
	固定金具	溶融亜鉛めっき鋼板
品番	カネソウ ルーフトレン WDMJ-2-75 C=指示	

※ご注文の際はC寸法をご指示ください。

スラブ厚さに基づきC寸法 (C = 50以上) を  
記入してお使いください。本図はC = 70です。

訂	年・月・日	内	容	製	図	検	図	備	考	工事名称	製	図	検	図	作	成	年	月	日	カネソウ株式会社				
正	・	・	・	・	・	・	・	・	・	図面名称 鋳鉄製ルーフトレン 防水層塗掛け幅25mm たて引き用 デッキプレート打込型 ねじ込み式 塗膜・モルタル防水用 WDMJ-2-75 C=指示	上	田	達	也	星	野	和	彦	縮		尺	1 : 3	図	番