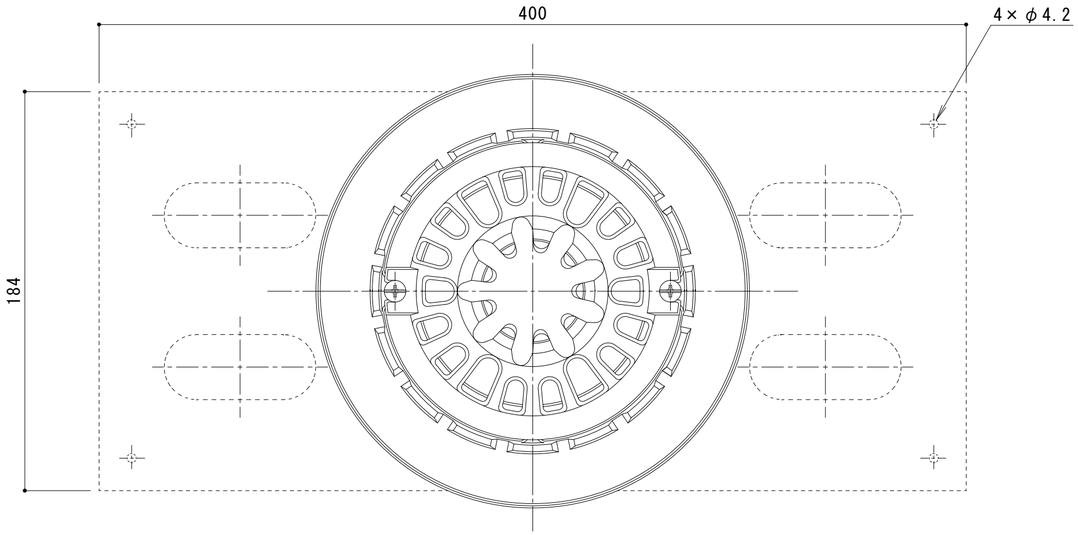

平面図 S＝1：2

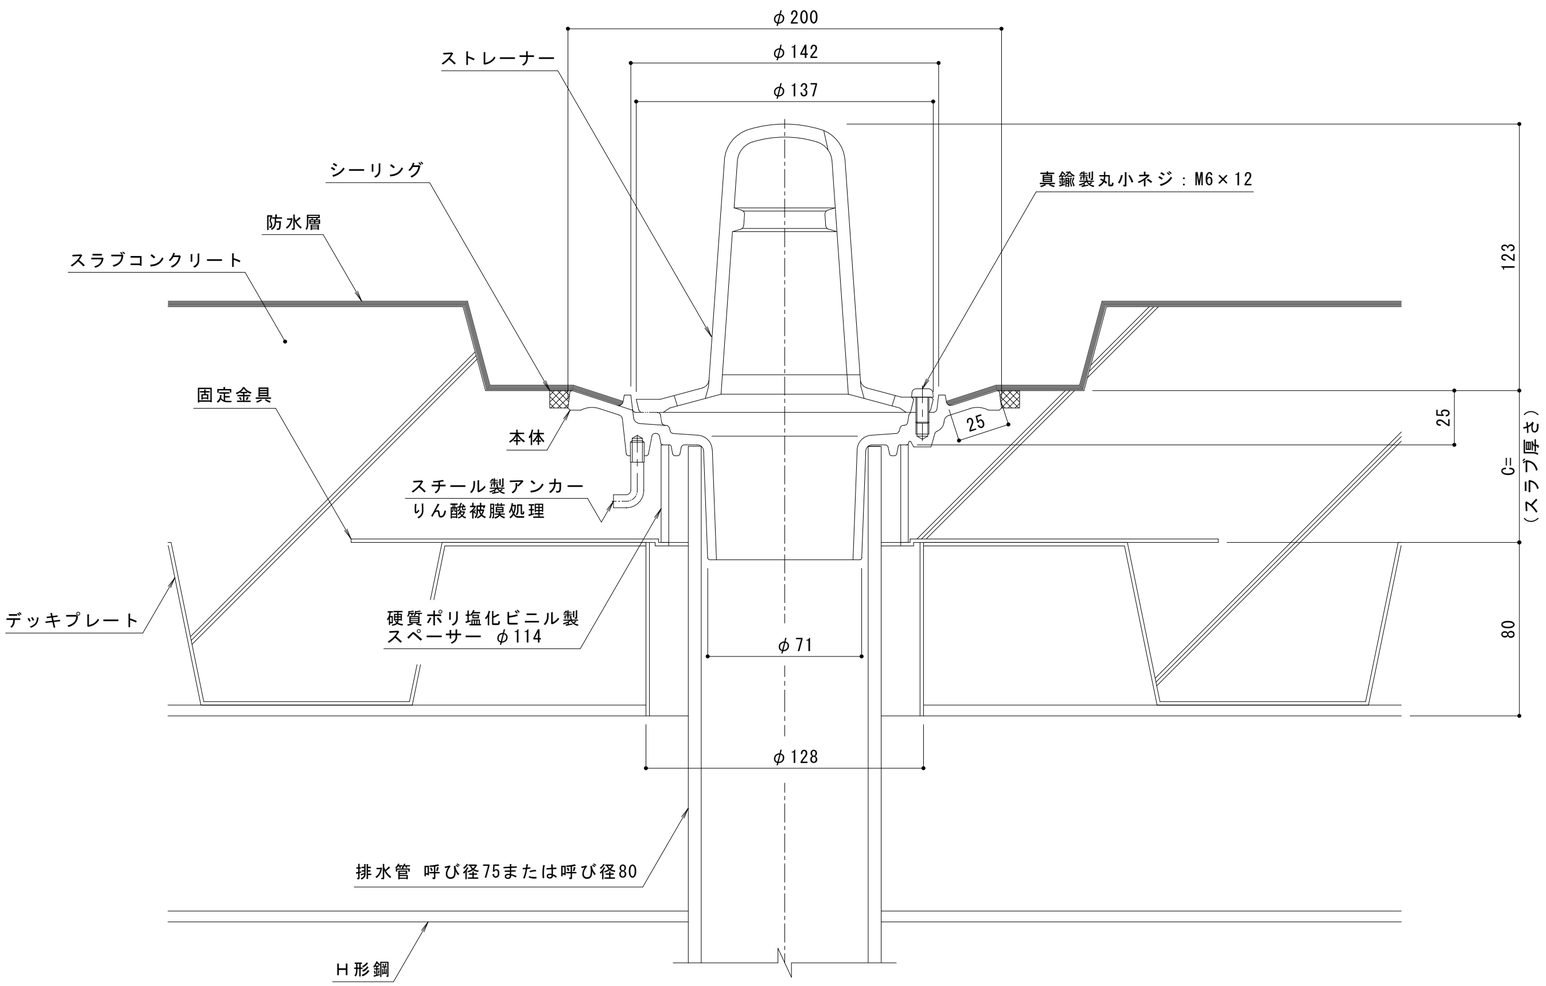

断面図（納まり） S＝1：2

名称		鋳鉄製ルーフドレン　防水層塗掛け幅25mm　たて引き用 デッキプレート打込型　差し込み式　屋上用	
使用場所		屋上	
施工方法		デッキプレート打込型	
防水工法		塗膜防水 モルタル防水	
防水層塗掛け幅		25mm	
排水管接続方法		差し込み式	
排水管サイズ		VP:呼び径75（3インチ）	SGP:呼び径80（3インチ）
材質	ストレーナー	ねずみ鋳鉄品 FC150（JIS G 5501）樹脂系塗装	
	本体		
	固定金具	溶融亜鉛めっき鋼板	
品番		カネソウ　ルーフドレン　WDMP-1-75 C=指示	

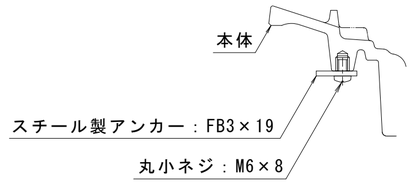

C＝40～59の場合のアンカー形状　S＝1：2

※ご注文の際はC寸法をご指示ください。

スラブ厚さに基づきC寸法（C＝40以上）を
記入してお使いください。本図はC＝70です。

訂正	年・月・日	内容	製図	検図	備考
	・・				
	・・				
	・・				

工事名称	製図	検図	作成年月日	カネソウ株式会社
図面名称 鋳鉄製ルーフドレン　防水層塗掛け幅25mm　たて引き用　デッキプレート打込型　差し込み式 塗膜・モルタル防水用　WDMP－1－75　C＝指示	上田達也	星野和彦	縮尺 1：2	図番 2RD20097