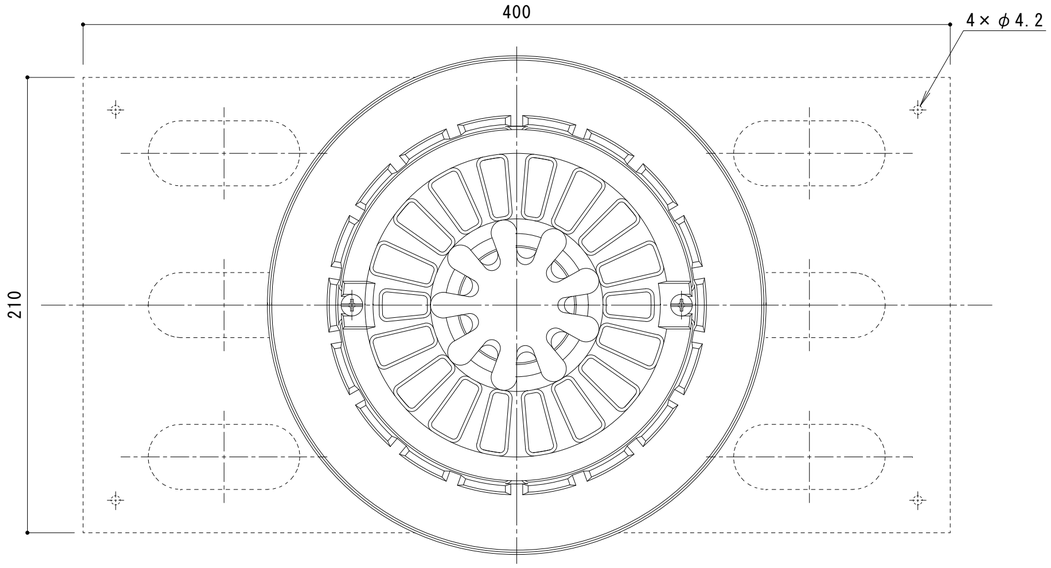

平面図　S＝1：2

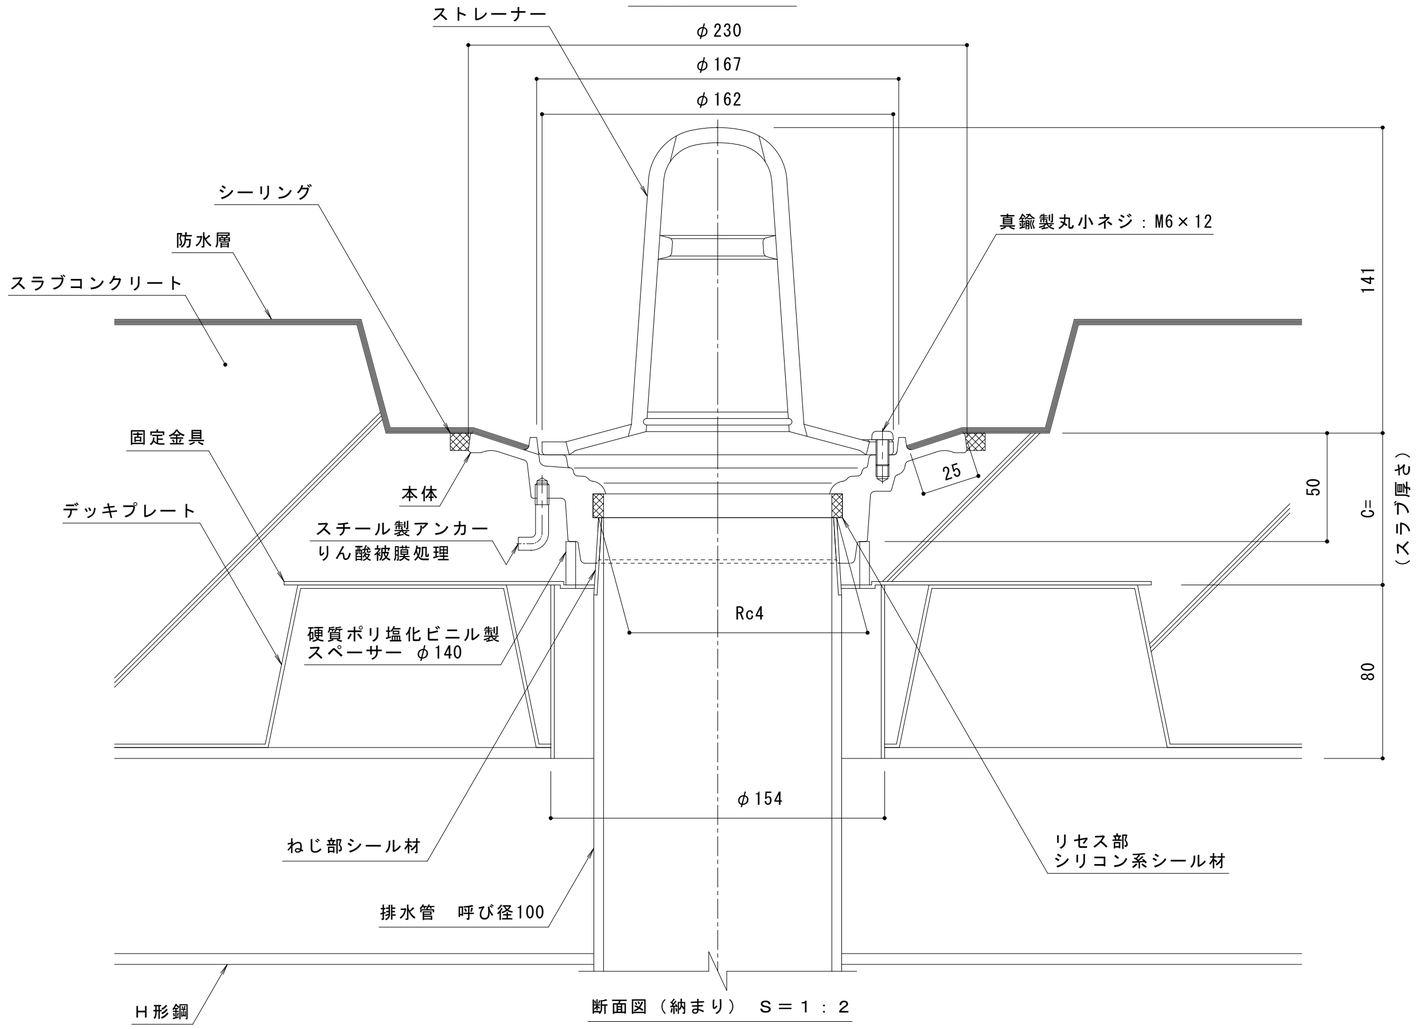

断面図（納まり）　S＝1：2

名称		鋳鉄製ルーフドレン　防水層塗掛け幅25mm　たて引き用 デッキプレート打込型　ねじ込み式　屋上用
使用場所		屋上
施工方法		デッキプレート打込型
防水工法		塗膜防水 モルタル防水
防水層塗掛け幅		25mm
排水管接続方法		ねじ込み式　管用テーパめねじ　呼びRc4（JIS B 0203）
排水管サイズ		呼び径100（4インチ）
材質	ストレーナー	ねずみ鋳鉄品 FC150（JIS G 5501）樹脂系塗装
	本体	
	固定金具	溶融亜鉛めっき鋼板
品番		カネソウ　ルーフドレン　WDMP-2-100 C=指示

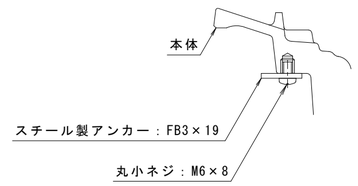

C＝５０～５９の場合のアンカー形状　S＝1：2

※ご注文の際はC寸法をご指示ください。

スラブ厚さに基づきC寸法（C＝５０以上）を
記入してお使いください。本図はC＝７０です。

訂正	年・月・日	内容	製図	検図	備考
	・　・				
	・　・				
	・　・				

工事名称	製図	検図	作成年月日	カネソウ株式会社
図面名称　鋳鉄製ルーフドレン　防水層塗掛け幅25mm　たて引き用　デッキプレート打込型　ねじ込み式 塗膜・モルタル防水用　WDMP－2－100　C＝指示	上田達也	星野和彦	縮尺　1：2	図番　2RD19680