名称		鋳鉄製ルーフドレン　防水層張掛け幅60㎜　たて引き用 デッキプレート打込型　差し込み式　バルコニー中継用	
使用場所		バルコニー中継	
付加機能		水はね防止型	
施工方法		デッキプレート打込型	
防水工法		シート防水 屋根部塗膜防水	
防水層張掛け幅		60㎜	
排水管接続方法		差し込み式	
排水管サイズ		VP:呼び径75（3インチ）	SGP:呼び径80（3インチ）
材質	ストレーナー	ねずみ鋳鉄品 FC150（JIS G 5501）樹脂系塗装	
	防水層押え		
	本体		
	固定金具	溶融亜鉛めっき鋼板	
品番		カネソウ　ルーフドレン　WDSJ-1-75 C=指示	

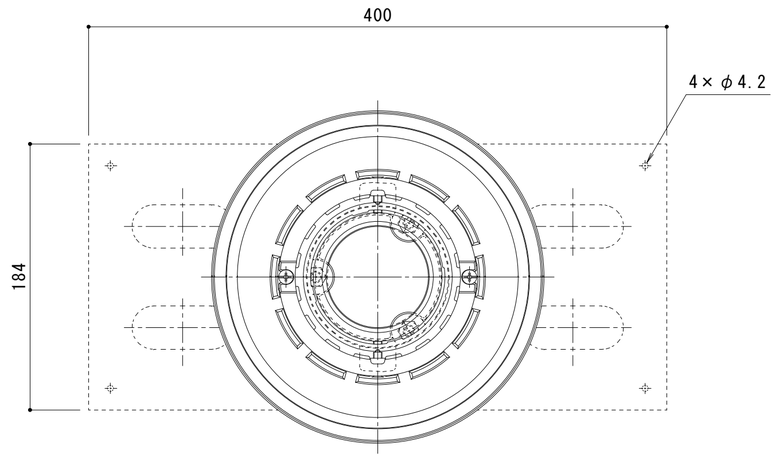

平面図　Ｓ＝１：３

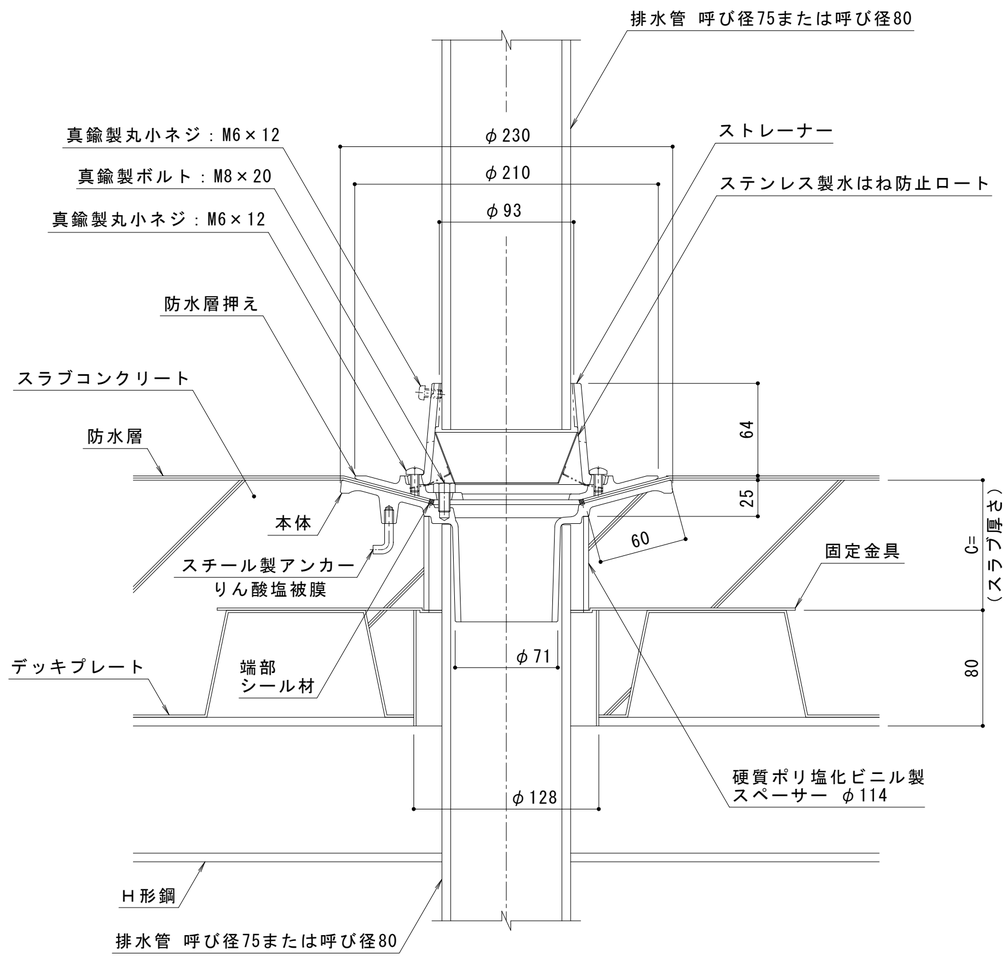

断面図（納まり）　Ｓ＝１：３

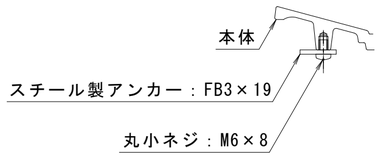

Ｃ＝５０～５４の場合のアンカー形状　Ｓ＝１：３

※ご注文の際はＣ寸法をご指示ください。

スラブ厚さに基づきＣ寸法（Ｃ＝５０以上）を
記入してお使いください。本図はＣ＝９０です。

訂正	年・月・日	内容	製図	検図	備考
	・　・				
	・　・				
	・　・				

工事名称		製図	検図	作成年月日	カネソウ株式会社
図面名称	鋳鉄製ルーフドレン　防水層張掛け幅60㎜　たて引き用　デッキプレート打込型　差し込み式 シート・屋根部塗膜防水用　ＷＤＳＪ－１－７５　Ｃ＝指示	林祐樹	石川文和	縮尺 １：３	図番 ２ＲＤ１９０４６