



平面図 S = 1 : 3

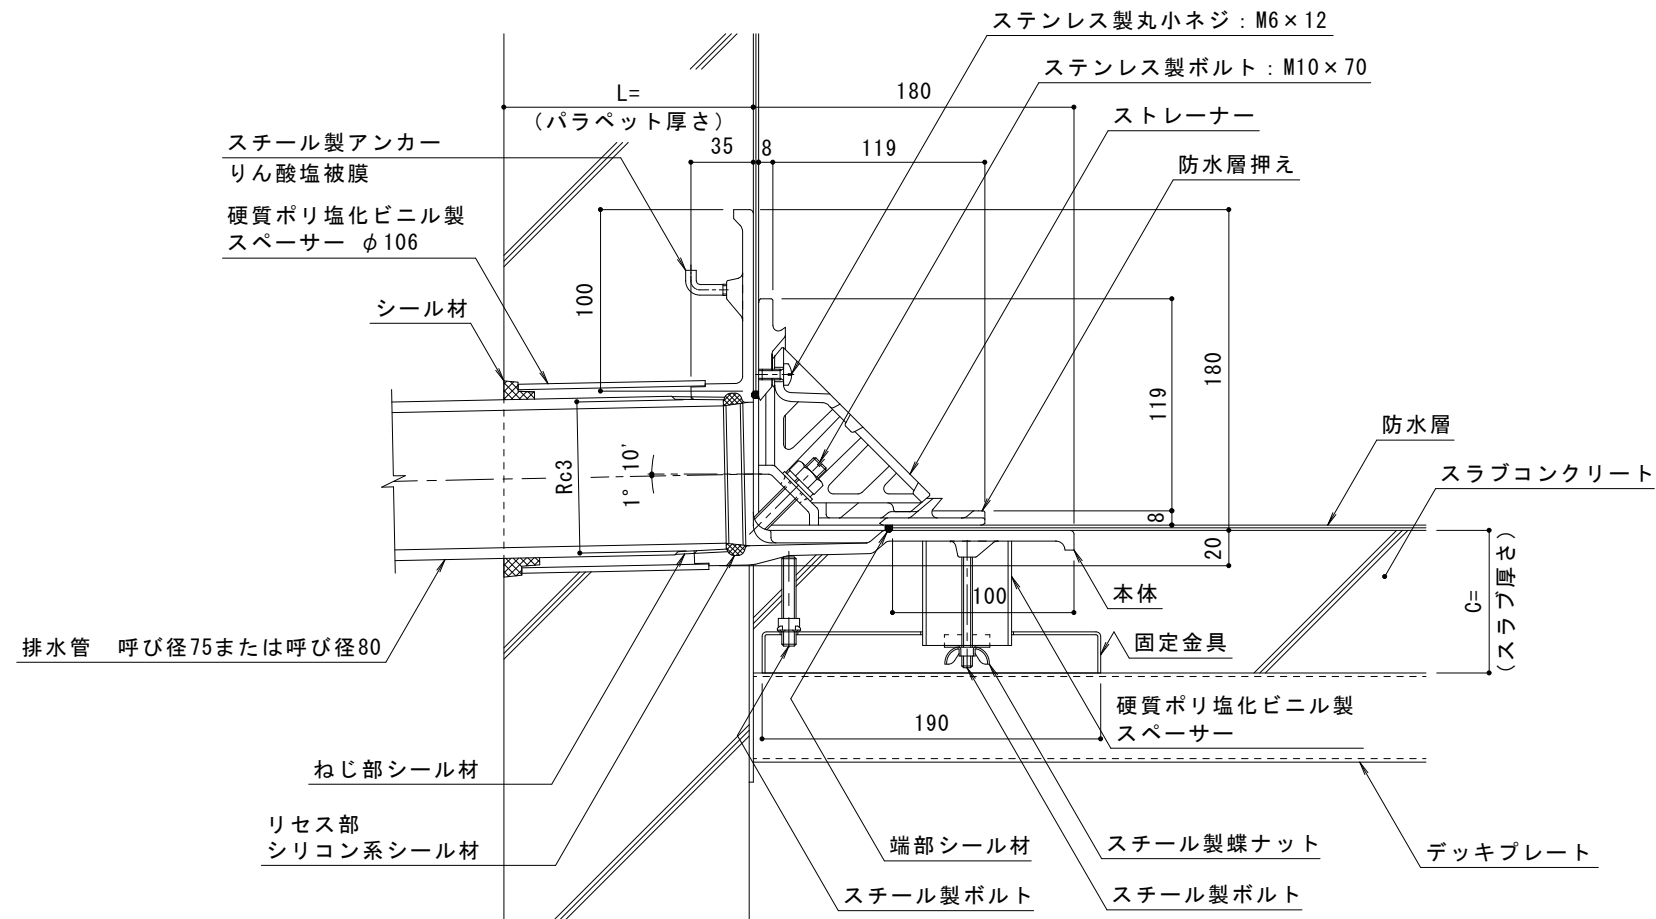

断面図 (納まり) S = 1 : 3

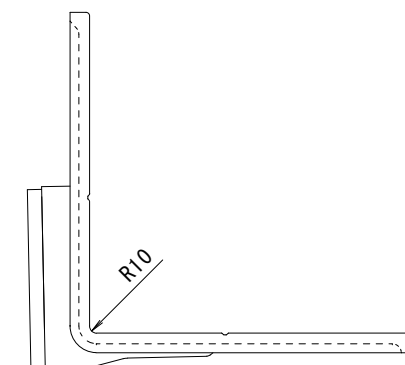

本体コーナー部寸法 S = 1 : 3

スラブ厚さに基づきC寸法 (C=60以上) 及び、パラペット厚さに基づきL寸法 (L=80以上) を記入してお使いください。本図はC=80、L=140です。

名称	ルーフトレン 鋳鉄製 防水層張掛け幅100mm よこ引き用 デッキプレート打込型 屋上用	
使用場所	屋上	
施工方法	デッキプレート打込型 (立ち上がり部打込型)	
防水工法	改質アスファルトシート防水 合成高分子系ルーフィングシート防水	
防水層張掛け幅	100mm	
排水管接続方法	ねじ込み式 管用テーパめねじ 呼びRc3 (JIS B 0203)	
排水管サイズ	VP:呼び径75 (3インチ)	SGP:呼び径80 (3インチ)
各種該当規格	国土交通省大臣官房官庁営繕部 公共建築工事標準仕様書 (建築工事編) 平成25年版 13.5.2 (b)	
材質	ストレーナー	ねずみ鋳鉄品 FC150 (JIS G 5501) 樹脂系塗装
	防水層押え	
	本体	
	固定金具	
品番	カネソウ ルーフトレン WHDUXS-75 C=	L=

訂	年・月・日	内	容	製	図	検	図	備	考	工事名称	製	図	検	図	作	成	年	月	日	カネソウ株式会社
正	・	・	・	・	・	・	・	・	・	ルーフトレン 鋳鉄製 防水層張掛け幅100mm よこ引き用 デッキプレート打込型 (立ち上がり部打込型) ねじ込み式 WHDUXS-75 C= L=	真	鍋	星	野	縮	尺	1 : 3	図	番	