名称		鋳鉄製ルーフドレン　外断熱用　防水層張掛け幅100㎜ よこ引き用　デッキプレート打込型　ねじ込み式　屋上用
使用場所		屋上
施工方法		デッキプレート打込型（立ち上がり部打込型）
防水工法		改質アスファルトシート防水 合成高分子系ルーフィングシート防水
防水層張掛け幅		100㎜
排水管接続方法		ねじ込み式　管用テーパめねじ　呼びRc5（JIS B 0203）
排水管サイズ		呼び径125（5インチ）
材質	ストレーナー	ねずみ鋳鉄品 FC150（JIS G 5501）樹脂系塗装
	断熱材押え	
	防水層押え	
	本体	
	固定金具	溶融亜鉛めっき鋼板
品番		カネソウ　ルーフドレン　WHDUXSW-125 C=指示　L=指示

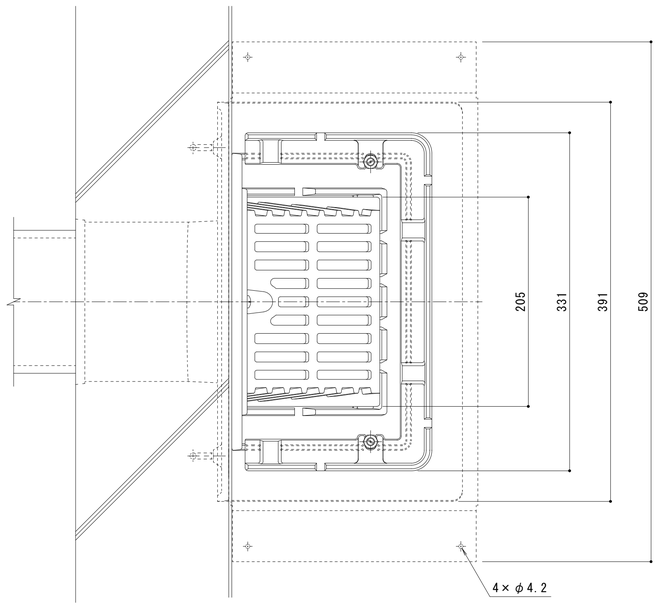

平面図　Ｓ＝１：３

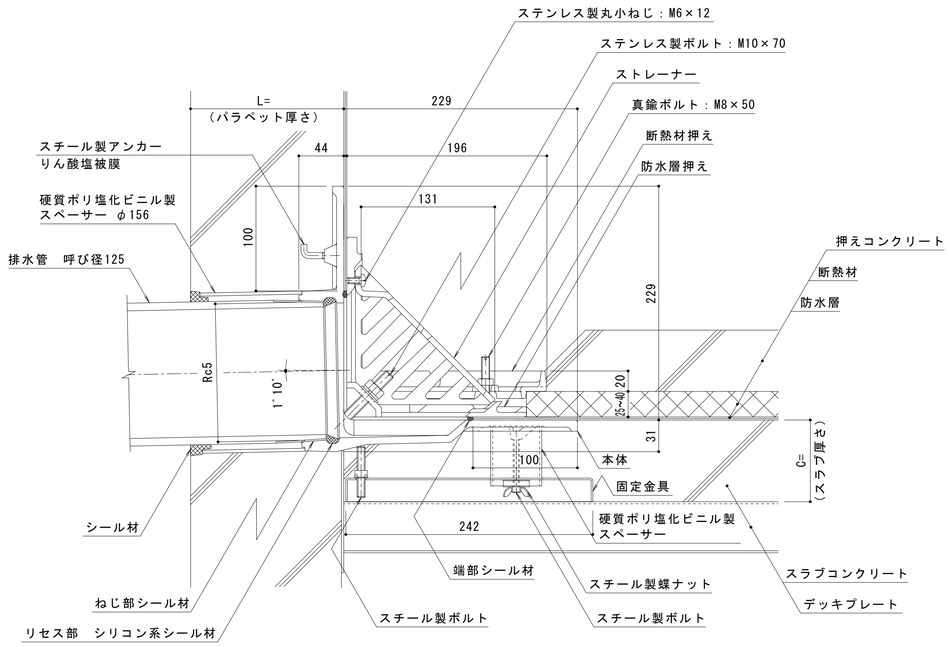

断面図（納まり）Ｓ＝１：３

※ご注文の際はＣ寸法およびＬ寸法をご指示ください。

スラブ厚さに基づきＣ寸法（Ｃ＝６０以上）および、
パラペット厚さに基づきＬ寸法（Ｌ＝８０以上）
を記入してお使いください。
本図はＣ＝８０、Ｌ＝１５０です。

訂	年・月・日	内容	製図	検図	年・月・日	内容	製図	検図	備考
	・　・				・　・				
正	・　・				・　・				
	・　・				・　・				

工事名称		製図	検図	作成年月日	カネソウ株式会社
図面名称	鋳鉄製ルーフドレン　外断熱用　防水層張掛け幅100㎜　よこ引き用　デッキプレート打込型（立ち上がり部用打込金具付） ねじ込み式　改質アスファルトシート・アスファルト防水用　ＷＨＤＵＸＳＷ－１２５　Ｃ＝指示　Ｌ＝指示	酒井ひと美	稲垣貴久	縮尺　図示	図番　１ＲＤ２１５１３