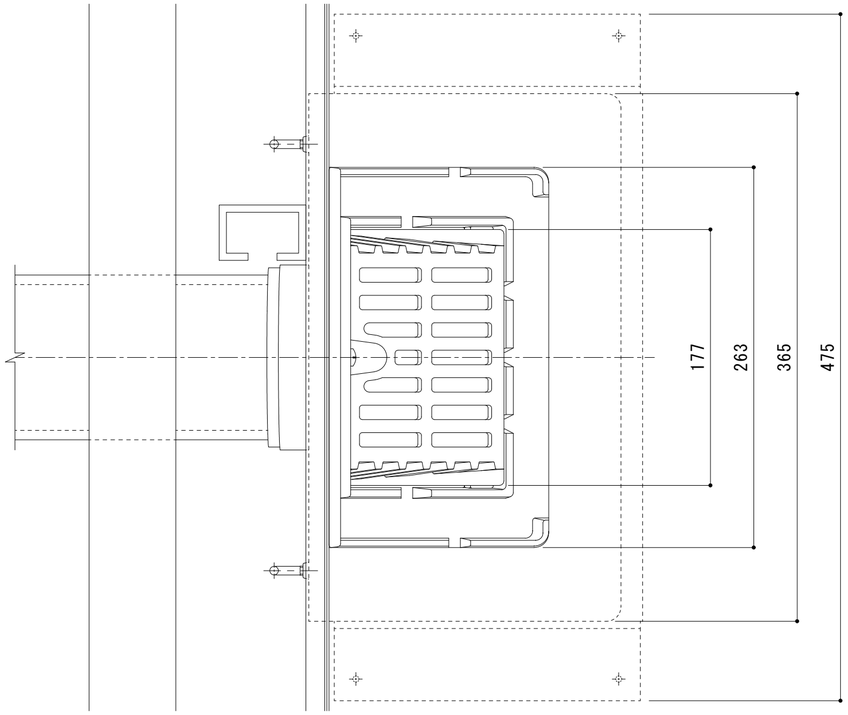

平面図　Ｓ＝１：３

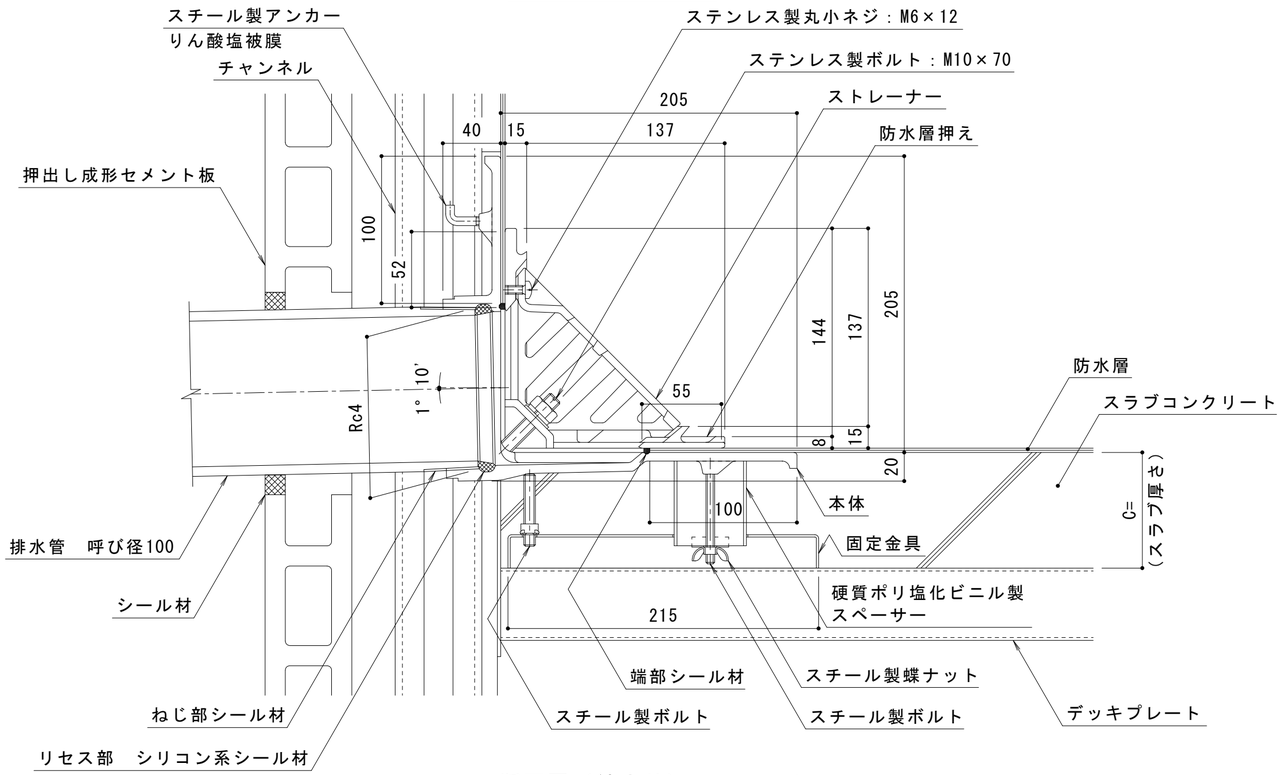

断面図（納まり）Ｓ＝１：３

名称		ルーフドレン　鋳鉄製　防水層張掛け幅100㎜　よこ引き用 デッキプレート打込型　ねじ込み式　屋上用
使用場所		屋上
施工方法		デッキプレート打込型
防水工法		改質アスファルトシート防水 合成高分子系ルーフィングシート防水
防水層張掛け幅		100㎜
排水管接続方法		ねじ込み式　管用テーパめねじ　呼びRc4（JIS B 0203）
排水管サイズ		呼び径100（4インチ）
各種該当規格		国土交通省大臣官房官庁営繕部 公共建築工事標準仕様書（建築工事編）平成25年版 13.5.2(b)
材質	ストレーナー	ねずみ鋳鉄品 FC150（JIS G 5501）樹脂系塗装
	防水層押え	
	本体	
	固定金具	溶融亜鉛めっき鋼板
品番		カネソウ　ルーフドレン　WHDXS-100 C=指示

※ご注文の際はＣ寸法をご指示ください。

スラブ厚さに基づきＣ寸法（Ｃ＝６０以上）を
記入してお使いください。本図はＣ＝８０です。

訂正	年・月・日	内容	製図	検図	備考
	・　・				
	・　・				
	・　・				

工事名称

図面名称　鋳鉄製ルーフドレン　防水層張掛け幅100㎜　よこ引き用　デッキプレート打込型　ねじ込み式
改質アスファルトシート・アスファルト防水用　ＷＨＤＸＳ－１００　Ｃ＝指示

製図　真鍋有紀　検図　星野和彦　作成年月日　縮尺　１：３

カネソウ株式会社

図番　２ＲＤ１９５３４