



壁部（外壁）製品施工クリアランス
2460

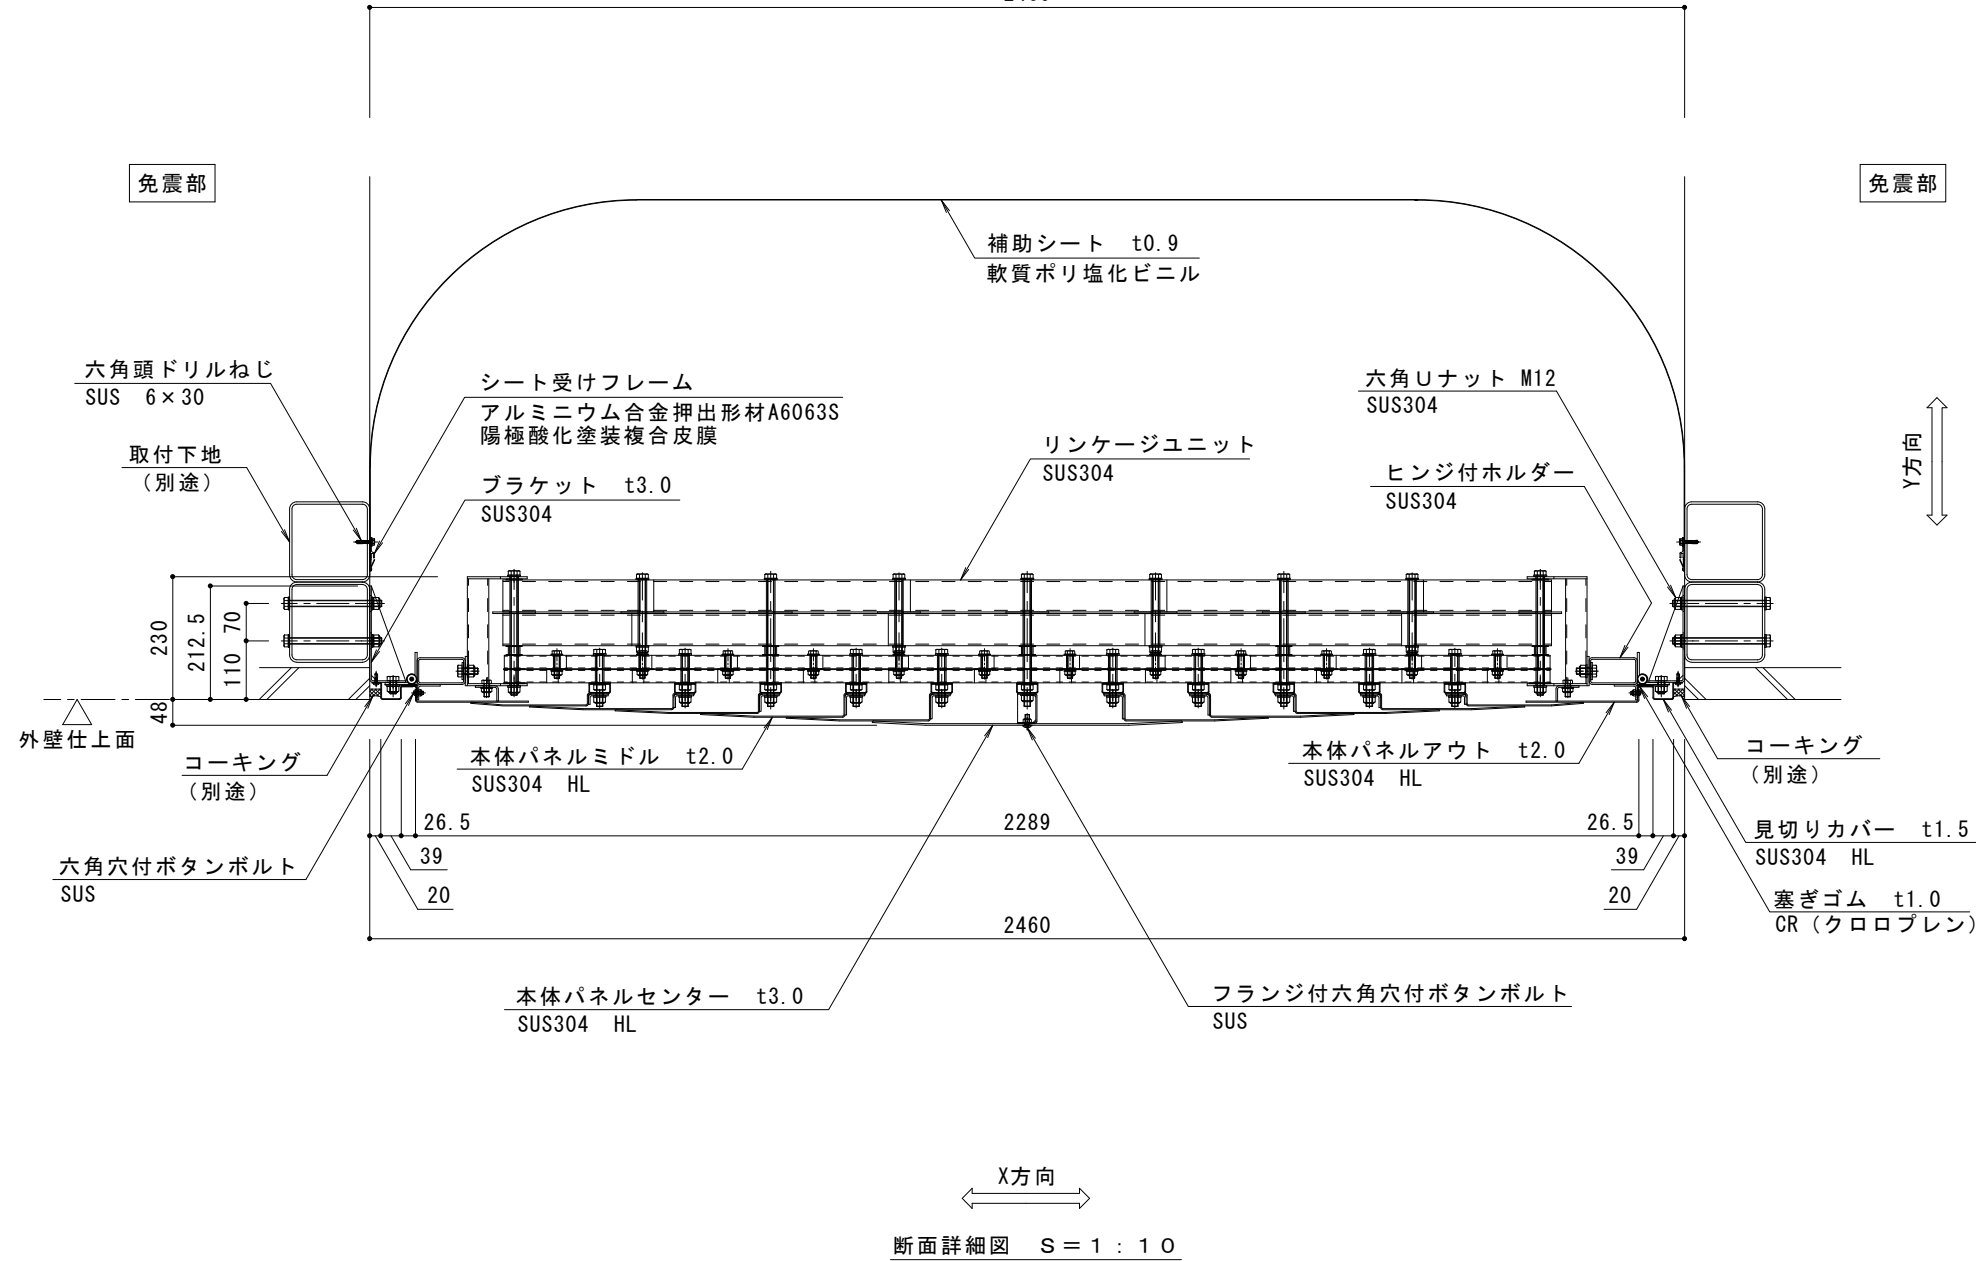

免震部材名	壁部免震-免震エキスパンションジョイント
使用場所	外壁
免震クリアランス	水平方向:1200mm
壁部（外壁）製品施工クリアランス	水平方向:2460mm
設計可動量	X方向:1200mm Y方向:1200mm
許容残留変位	100mm
構造	プレートタイプ
機構の分類	X方向:伸縮式 Y方向:ヒンジ伸縮式
性能指標	A種
本体パネル材質	ステンレス SUS304
本体パネル表面処理	HL (ヘアライン仕上)
本体パネル寸法	2460mm×2000mm
品番	カネソウE X ジョイント WMX22TRF-120246

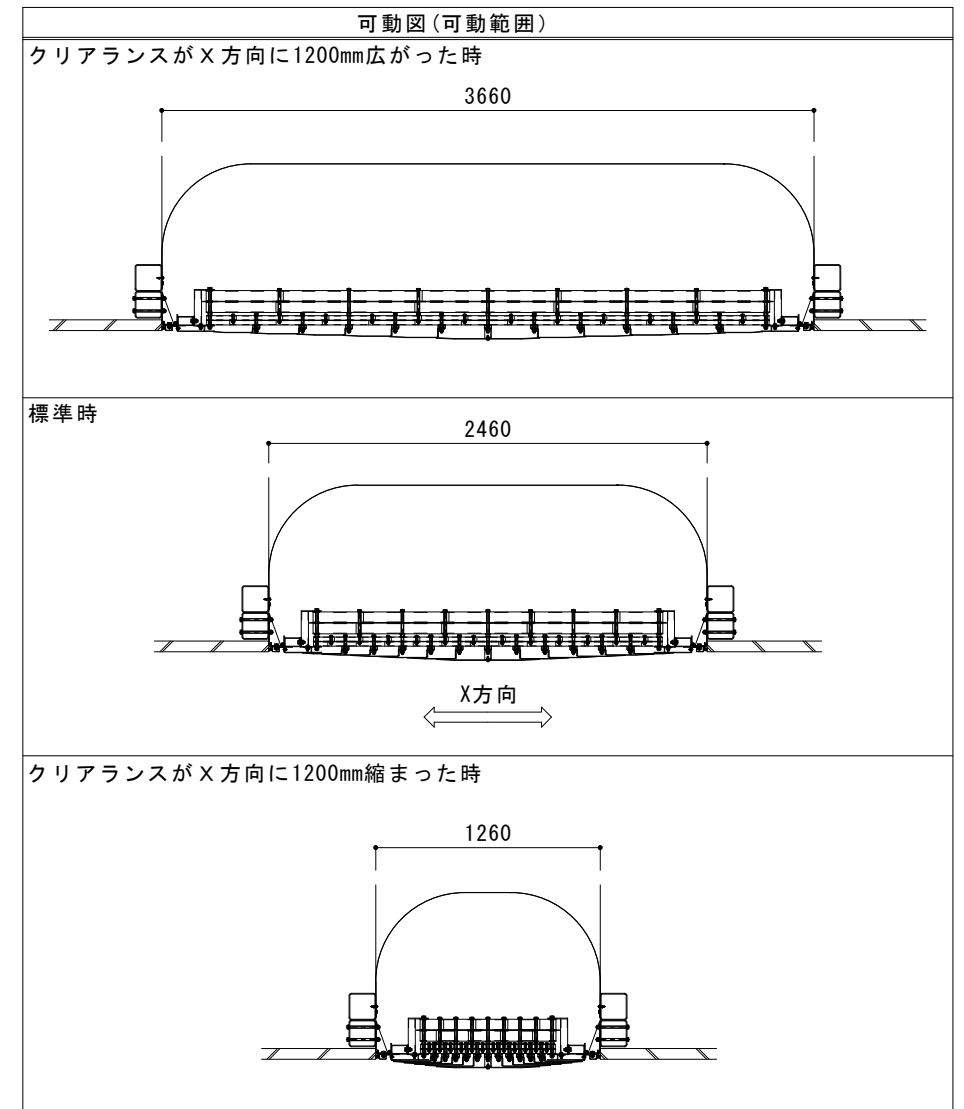

耐風圧性能 (標準時)	
基準風速 V_0	36m/s
建築物の高さと軒の高さとの平均 H	30m
地表面粗度区分	II
設計風圧力 W	正圧: 2,904N/m ² 負圧: -2,366N/m ²

訂正	年・月・日	内 容	製 図	検 図	備 考	工事名称	製 図	検 図	作成年月日	カネソウ株式会社
	・					壁部免震-免震エキスパンションジョイント 外壁 本体パネルステンレス製プレートタイプ WMX22TRF-120246	近藤尚文	中村亮裕	2023.09.05	
									縮尺 図示 (A2)	図番 2 R X 1 9 - 1 5 4