


断面詳細図 S = 1 : 1 0

免震部材名	天井部免震-免震エキスパンションジョイント
使用場所	天井
免震クリアランス	水平方向:1200mm
天井部製品施工クリアランス	水平方向:1540mm
設計可動量	X方向:1200mm Y方向:1200mm
許容残留変位	100mm
構造	プレートタイプ
機構の分類	X方向:スライド式 Y方向:スライド式
性能指標	A種
本体パネル材質	ステンレス SUS304
本体パネル表面処理	HL (ヘアライン仕上)
本体パネル寸法	1675mm x 1500mm
品番	カネソウEXジョイント WMX44E-120154

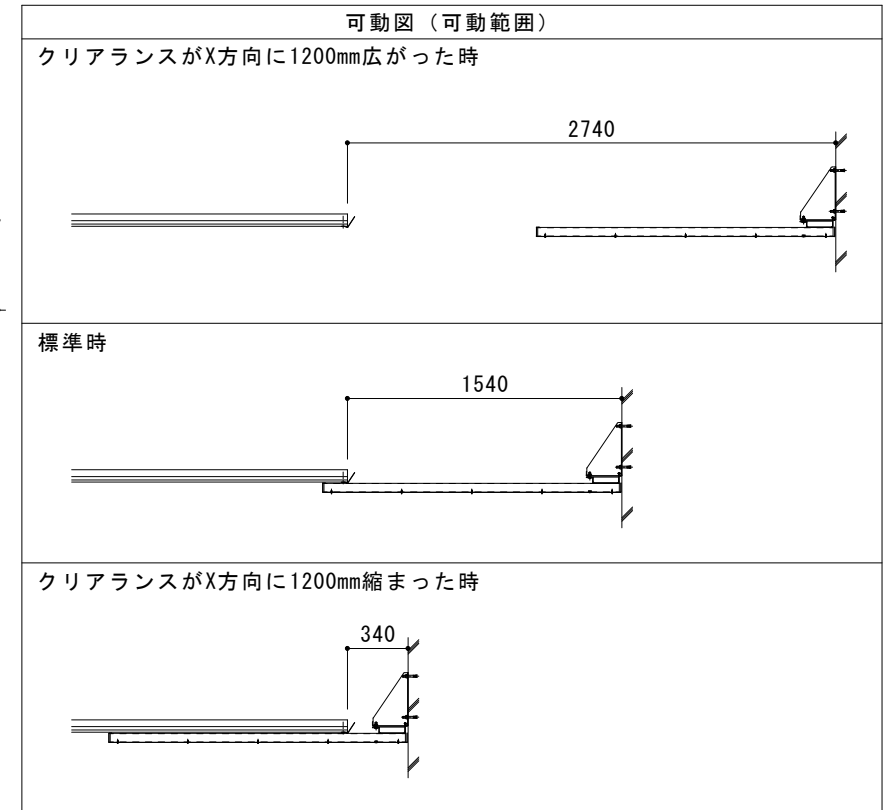

訂正	年・月・日	内 容	製 図	検 図	備 考	工事名称	製 図	検 図	作成年月日	カネソウ株式会社	
	・					天井部免震-免震エキスパンションジョイント 天井 本体パネルステンレス製プレートタイプ WMX44E-120154	伊藤隆朗	中村亮裕	2023.09.05		
									縮尺	図示 (A2)	2 R X 1 9 - 1 1 3