免震部材名	壁部免震－免震エキスパンションジョイント
使用場所	内壁
免震クリアランス	水平方向:1200mm
壁部（外壁）製品施工クリアランス	水平方向:2950mm
設計可動量	X方向:1200mm　Y方向:1200mm
許容残留変位	100mm
構造	プレートタイプ
機構の分類	X方向:伸縮式 Y方向:ヒンジ伸縮式
性能指標	A種
本体パネル材質	ステンレス　SUS304
本体パネル表面処理	HL（ヘアライン仕上）
本体パネル寸法	2950mm×2000mm
品番	カネソウＥＸジョイント ＷＭＸ５５ＴＲＦ－１２０２９５

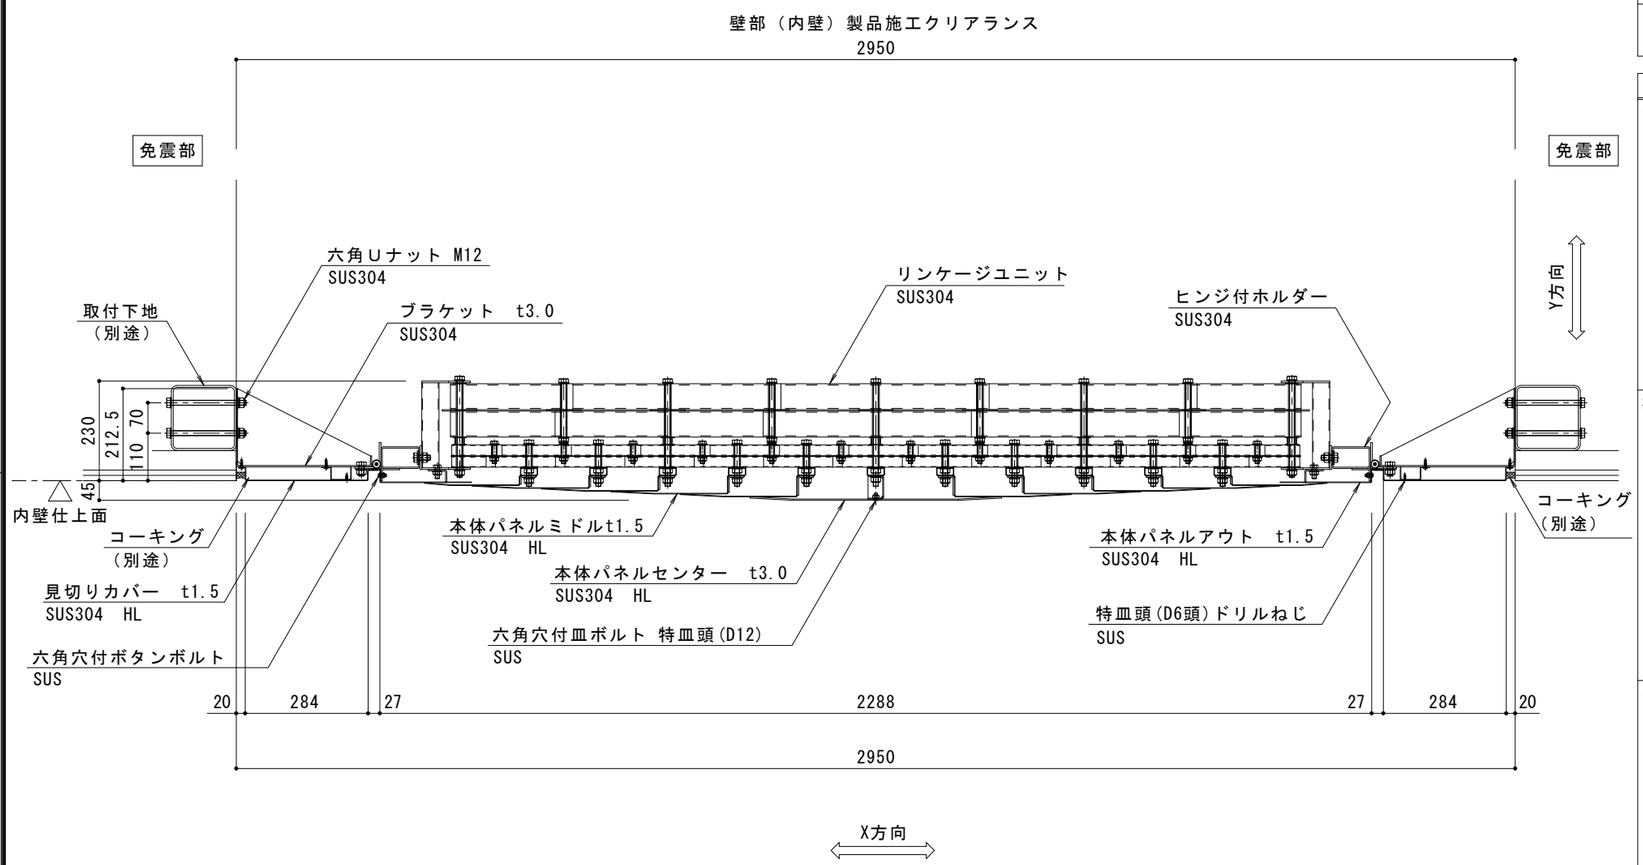

断面詳細図　Ｓ＝１：１０

可動図(可動範囲)

クリアランスがＸ方向に1200mm広がった時

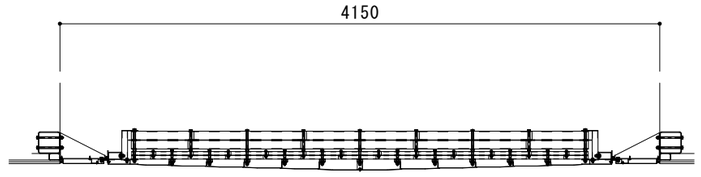

標準時

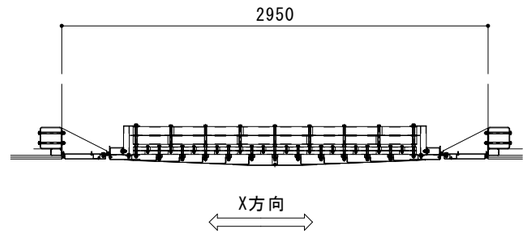

クリアランスがＸ方向に1200mm縮まった時

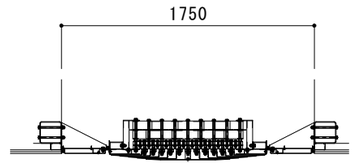

訂正	年・月・日	内容	製図	検図	備考
	・　・				
	・　・				
	・　・				

工事名称

図面名称　壁部免震－免震エキスパンションジョイント　内壁
本体パネルステンレス製プレートタイプ　WMX55TRF-120295

製図	検図	作成年月日	
近藤尚文	中村亮裕	2023.09.05	カネソウ株式会社
		縮尺 図示(A2)	図番 ２ＲＸ１９－１５６