



指掛け穴：φ20
1ヶ/枚

滑り止め

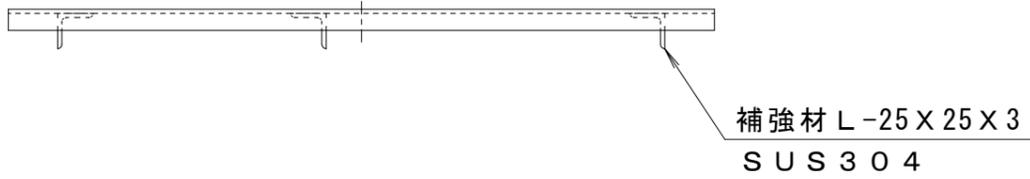


補強材 L-25 X 25 X 3
SUS304

詳細図 S = 1 : 5

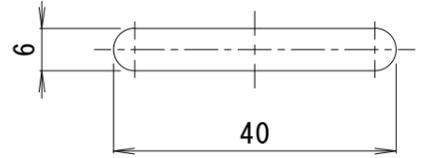

排水穴詳細図 S = 1 : 1

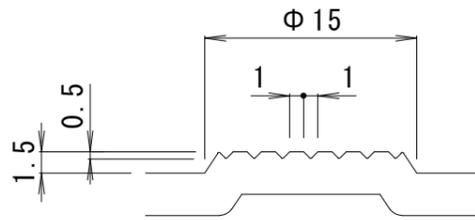

滑り止め詳細図 S = 2 : 1

仕様

ノンスリップタイプステンレス製排水用蓋
XQ-B-15 500X500
材質：冷間圧延ステンレス鋼板 (SUS304)
処理：ヘアライン

訂 正	年・月・日	内	容	製 図	検 図	工事名称	製 図	検 図	作成年月日	カネソウ株式会社 縮尺 1:5, 1:1, 2:1 図番 3RP116933
						図面名称 ステンレス製排水蓋 XQ-B-15 500X500	大濱	前田		