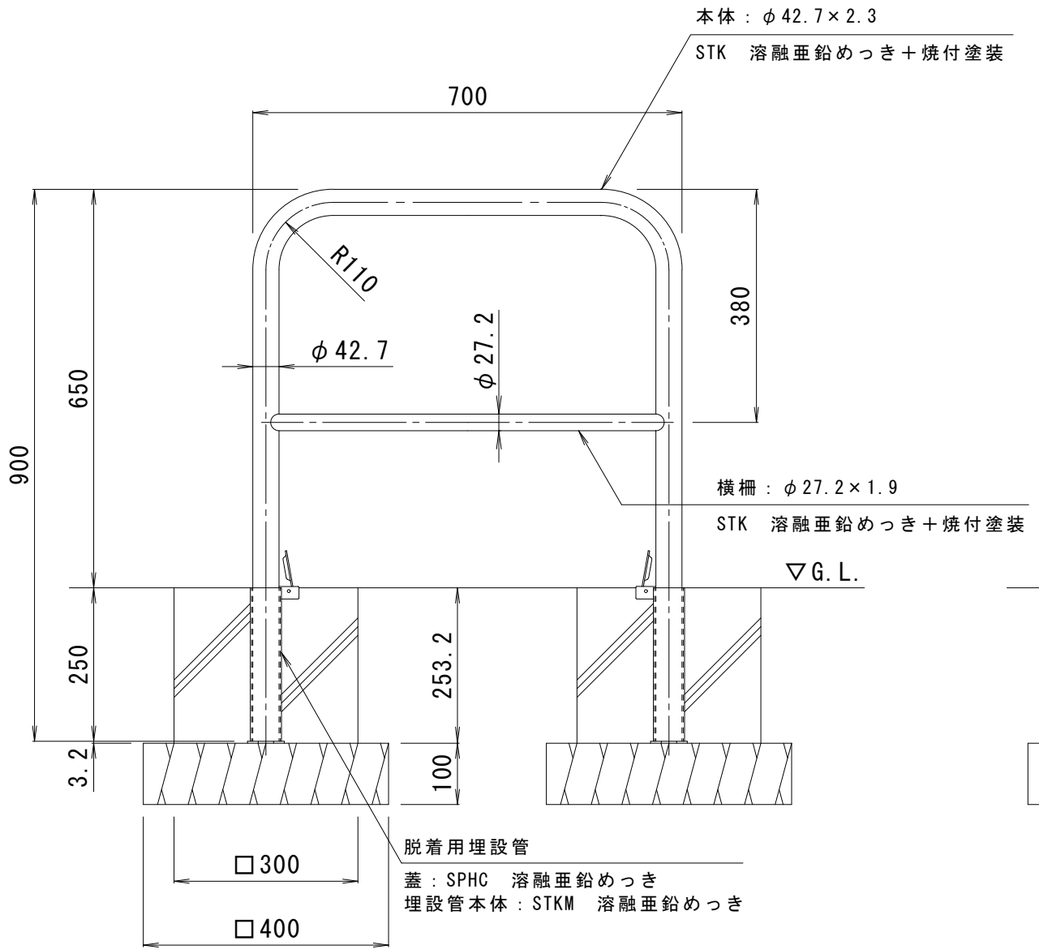

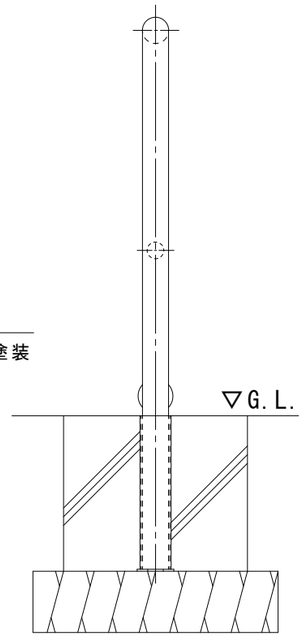

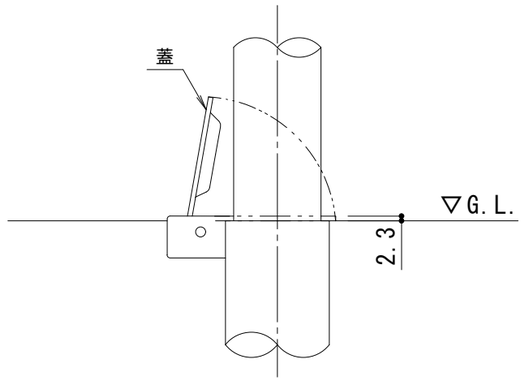

埋設管蓋部詳細図　Ｓ＝１：３

支柱質量：6kg／本
本体色は、黄または白です。
ご注文の際にご指示ください。

訂正	年・月・日	内容	製図	検図
	・　・			
	・　・			
	・　・			

工事名称

図面名称　車止め　スチール製　アーチ型横バー付　脱着式　スチール製蓋　ＹＢＷ４Ｌ７－Ｄ

製図	検図	作成年月日	縮尺	図番
中西絢音	石川文和		1：10	３ＲＵ０４１６

カネソウ株式会社