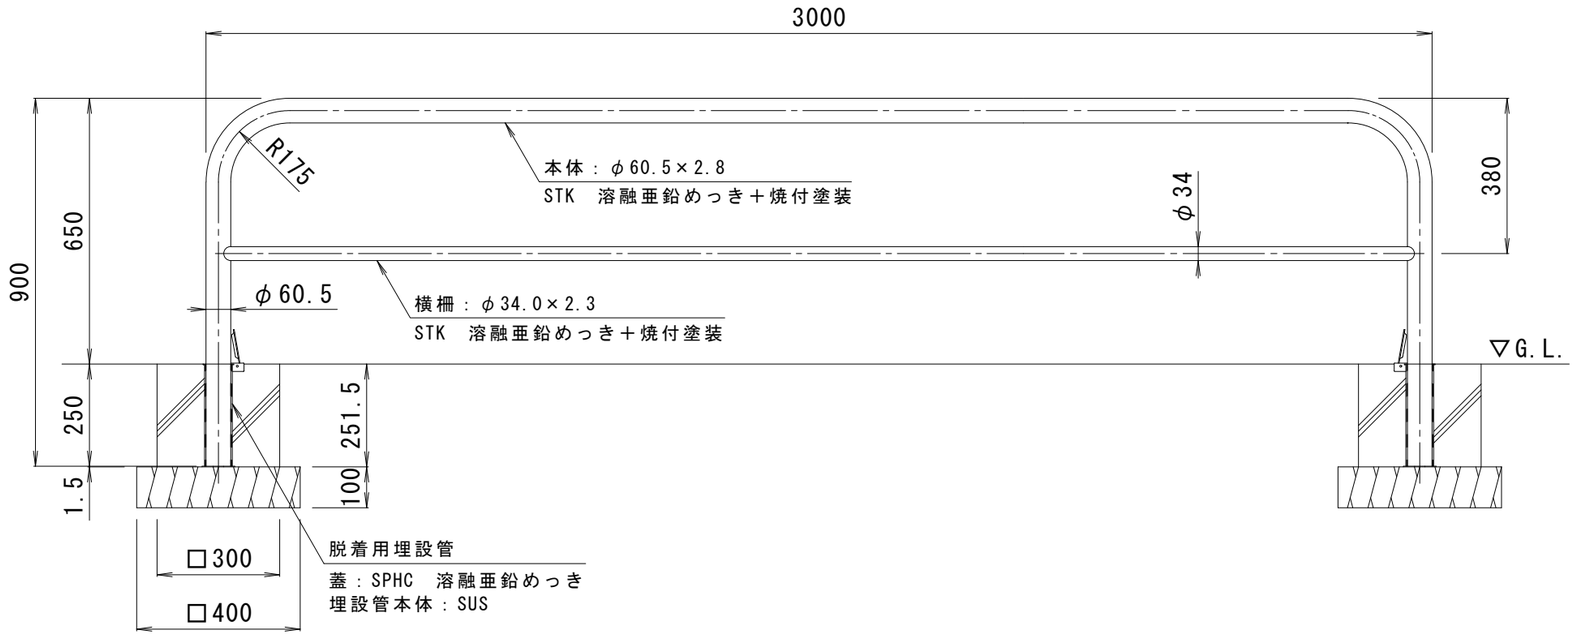


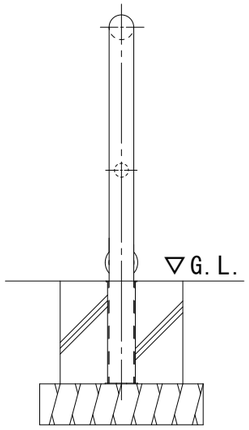


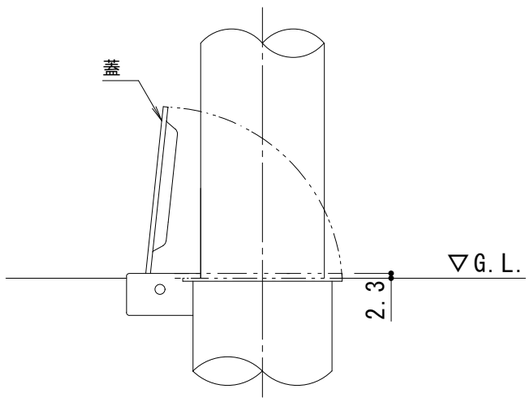


埋設管蓋部詳細図　Ｓ＝１：３

支柱質量：23kg／本
本体色は、黄または白です。
ご注文の際にご指示ください。

| 訂 | 年・月・日 | 内容 | 製図 | 検図 | 工事名称 | 製図 | 検図 | 作成年月日 | カネソウ株式会社 |
|---|---|---|---|---|---|---|---|---|---|
| | ・　・ | | | | | 中西絢音 | 石川文和 | | |
| | ・　・ | | | | 図面名称 | | | 縮尺 | 図番 |
| 正 | ・　・ | | | | 車止め　スチール製　アーチ型横バー付　脱着式　スチール製蓋　ＹＢＷ６Ｌ３０－Ｄ | | | 1：15 | ３ＲＵ１７３５ |