



本体 :  $\phi 60.5 \times 2.8$   
 STK400 溶融亜鉛めっき+焼付塗装

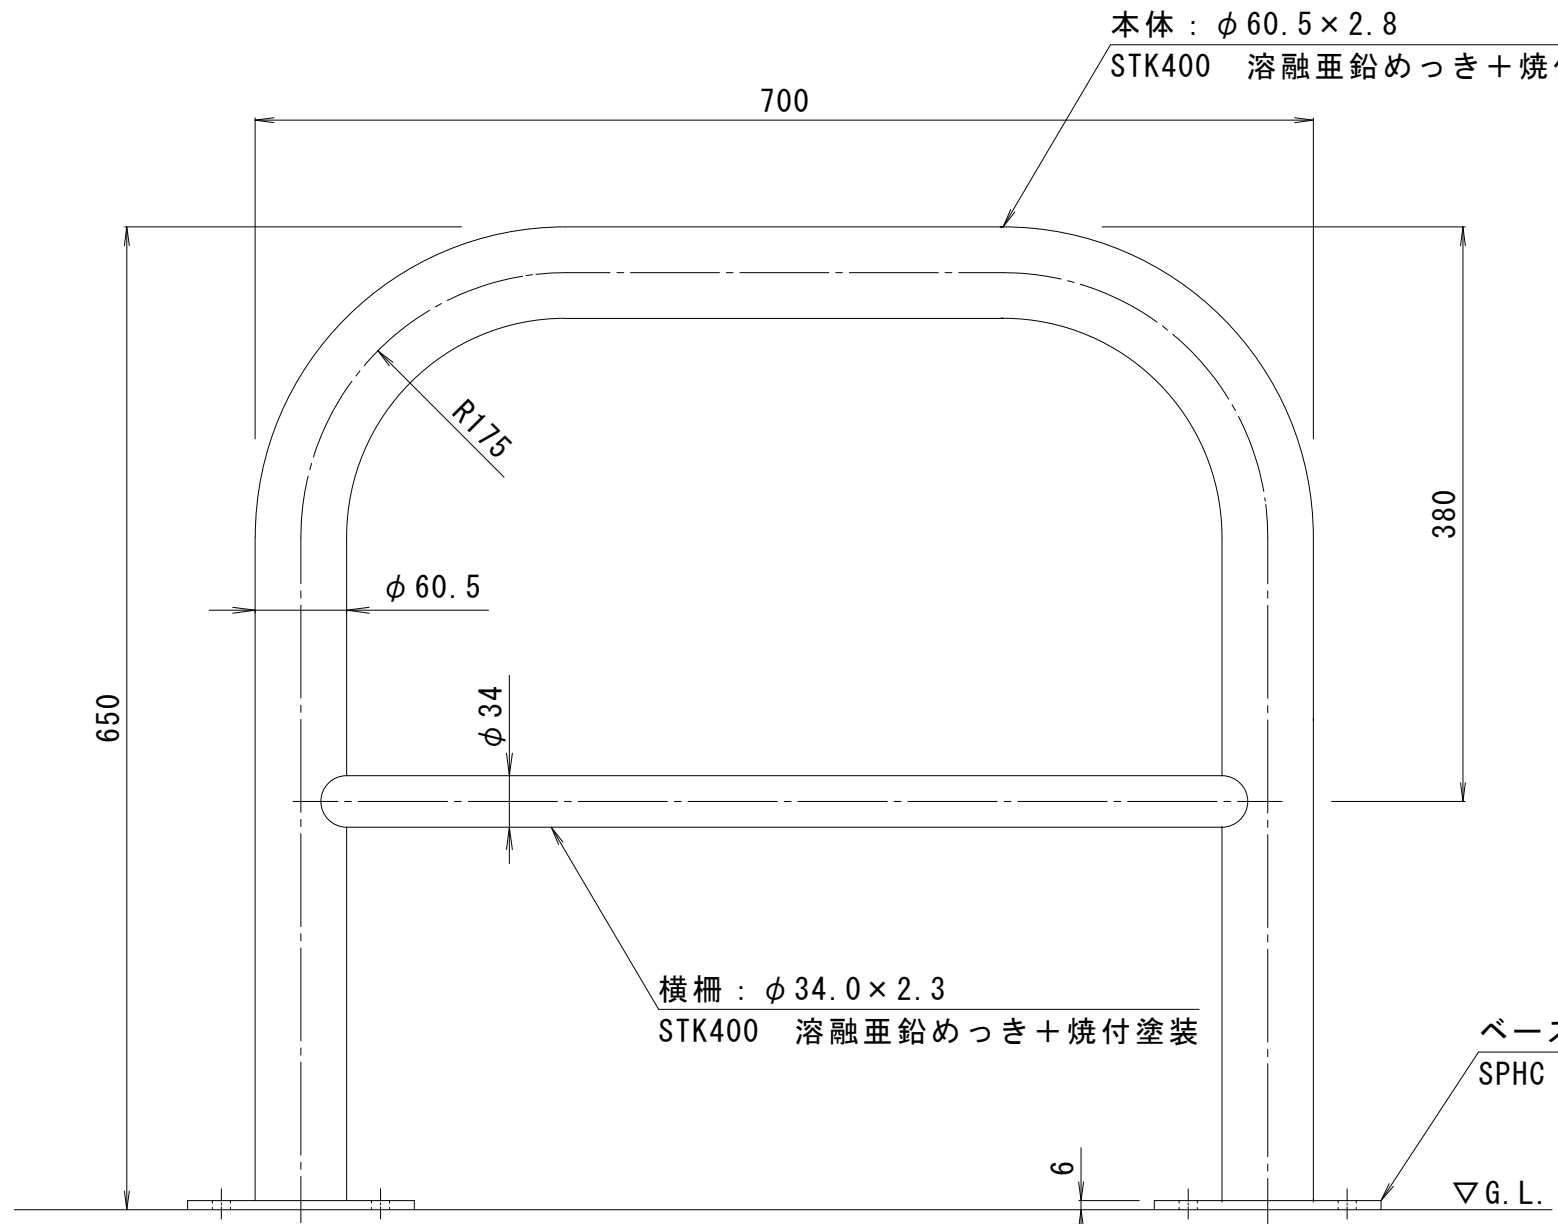

横柵 :  $\phi 34.0 \times 2.3$   
 STK400 溶融亜鉛めっき+焼付塗装

ベースプレート :  $t=6.0$   
 SPHC 電気亜鉛めっき+焼付塗装

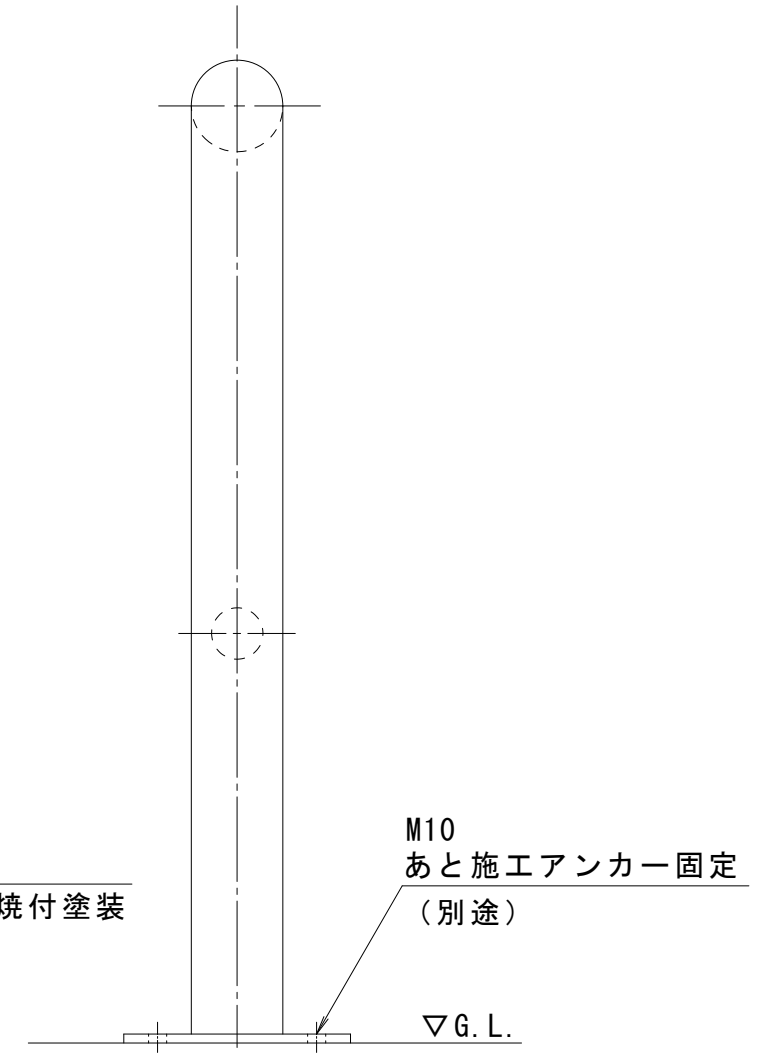

M10  
 あと施工アンカー固定  
 (別途)

支柱質量 : 9.5kg/本  
 本体色は、黄または白です。  
 ご注文の際にご指示ください。

訂 正	年・月・日	内	容	製	図	検	図	工事名称	製	図	検	図	作成年月日	カネソウ株式会社
	年・月・日	内	容	製	図	検	図	図面名称	中西絢音	石川文和	縮尺	1 : 5	図番	
								車止め スチール製 アーチ型横バー付 固定式 後付タイプ YBW6L7-A						