



平面詳細図 S = 1 : 10

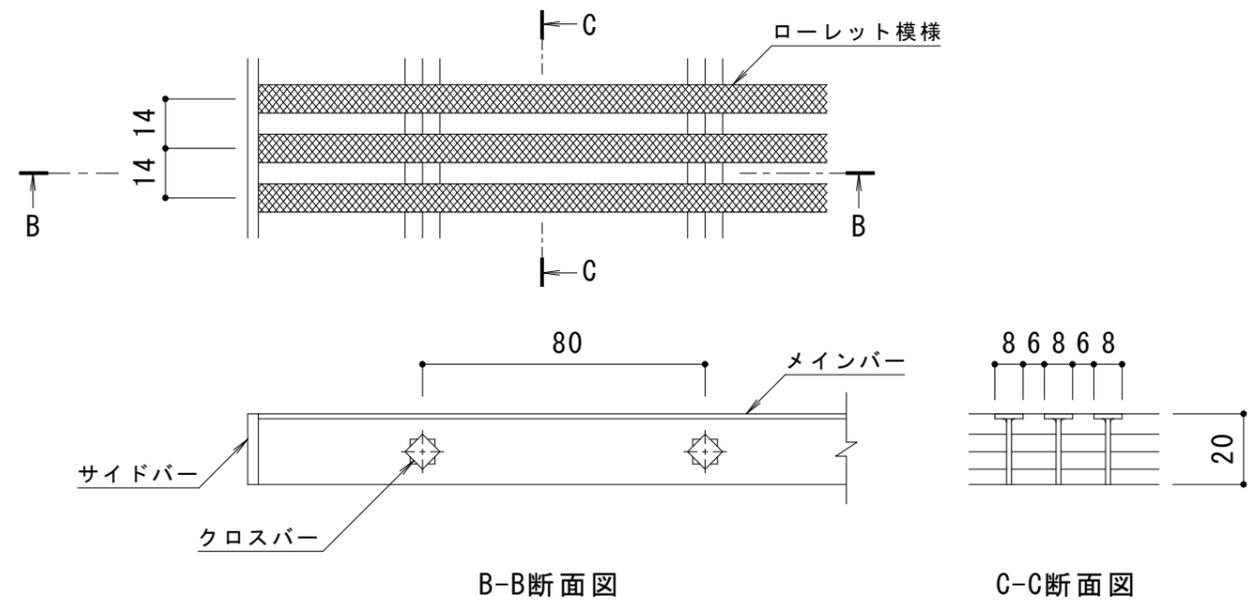

メインバー詳細図 S = 1 : 2

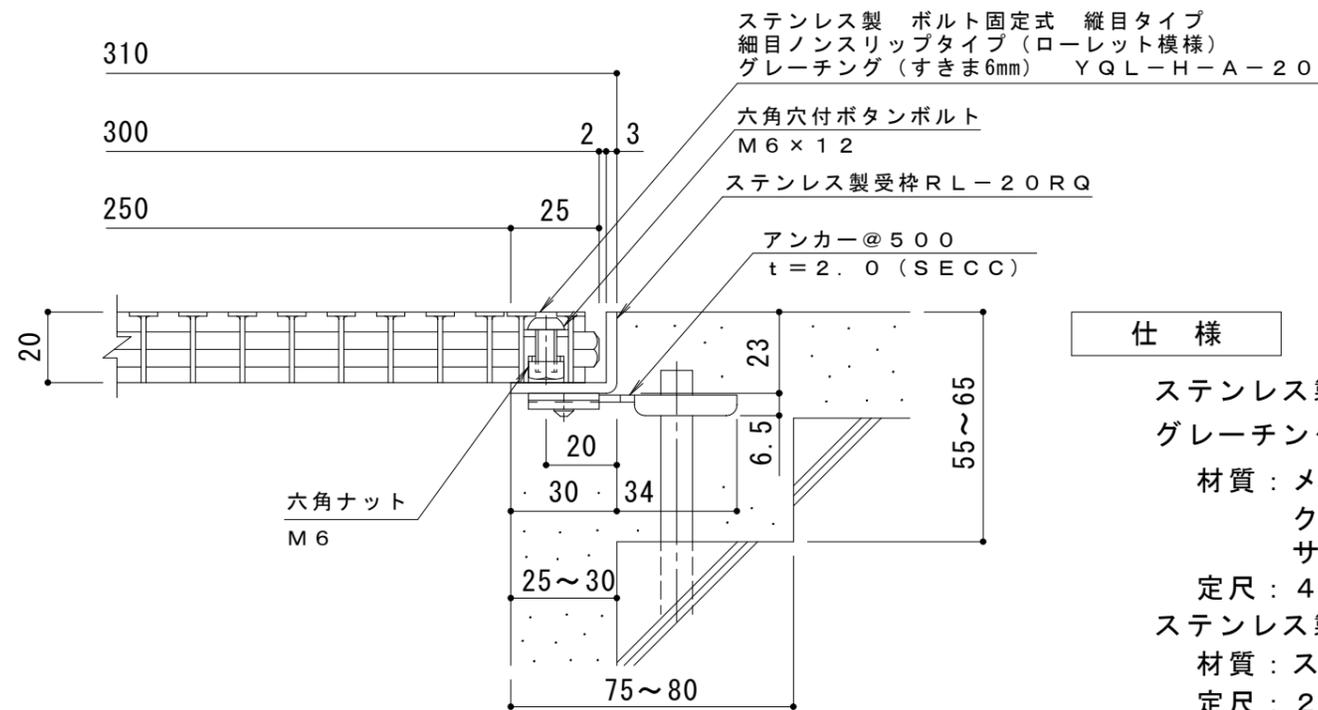

A断面詳細図 S = 1 : 2

仕様

ステンレス製 ボルト固定式 縦目タイプ 細目ノンスリップタイプ (ローレット模様)  
 グレーチング (すきま6mm) YQL-H-A-20 300×500×20

材質: メインバー SUS304 @14  
 クロスバー SUS304 @80  
 サイドバー SUS304

定尺: 499  
 ステンレス製受枠 RL-20RQ  
 材質: ステンレス鋼板 t=3.0 (SUS304)

定尺: 2000  
 施工場所の状況に合わせて、アンカーをプライヤー等で折り曲げてご使用ください。

※ボルトの締め付けは、六角棒スパナ (呼び4・別売) をご使用ください。

訂 正	年・月・日	内	容	製	図	検	図	工事名称	製	図	検	図	作成年月日	カネノウ株式会社 3RP143504
	・	・						図面名称	酒井ひと美	松崎裕一			縮尺	
	・							ステンレス製 ボルト固定式 縦目タイプ 細目ノンスリップタイプ (ローレット模様) グレーチング (すきま6mm) YQL-H-A-20 300×500×20 ステンレス製受枠RL-20RQ					1:10, 1:2	