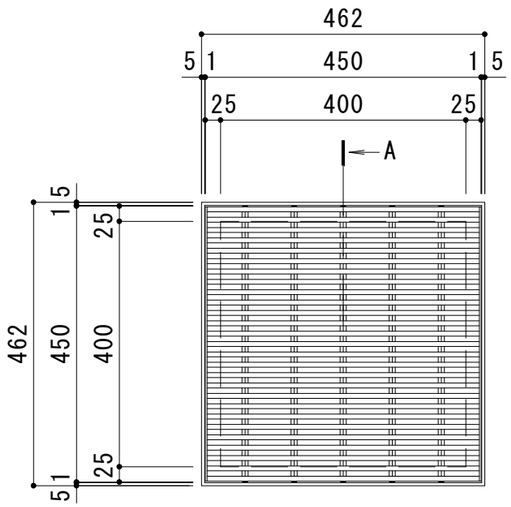

平面詳細図　Ｓ＝１：１０

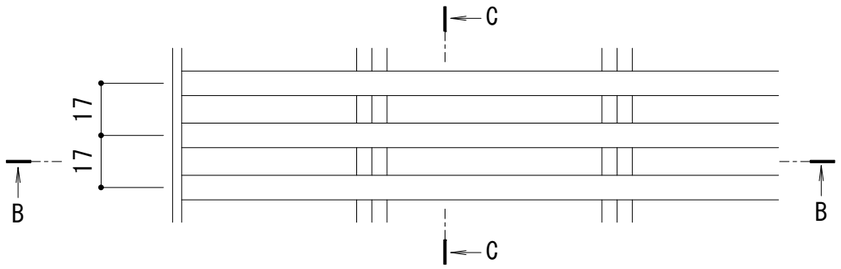

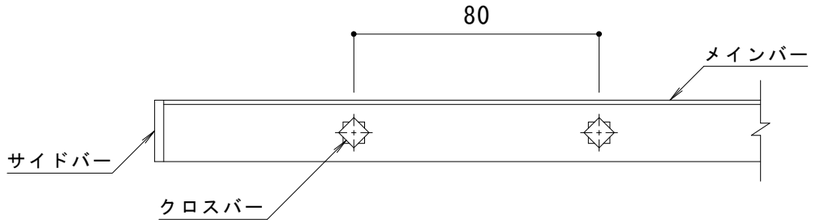

B-B断面図

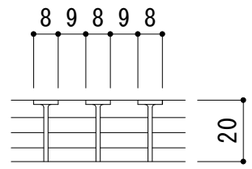

C-C断面図

メインバー詳細図　Ｓ＝１：２

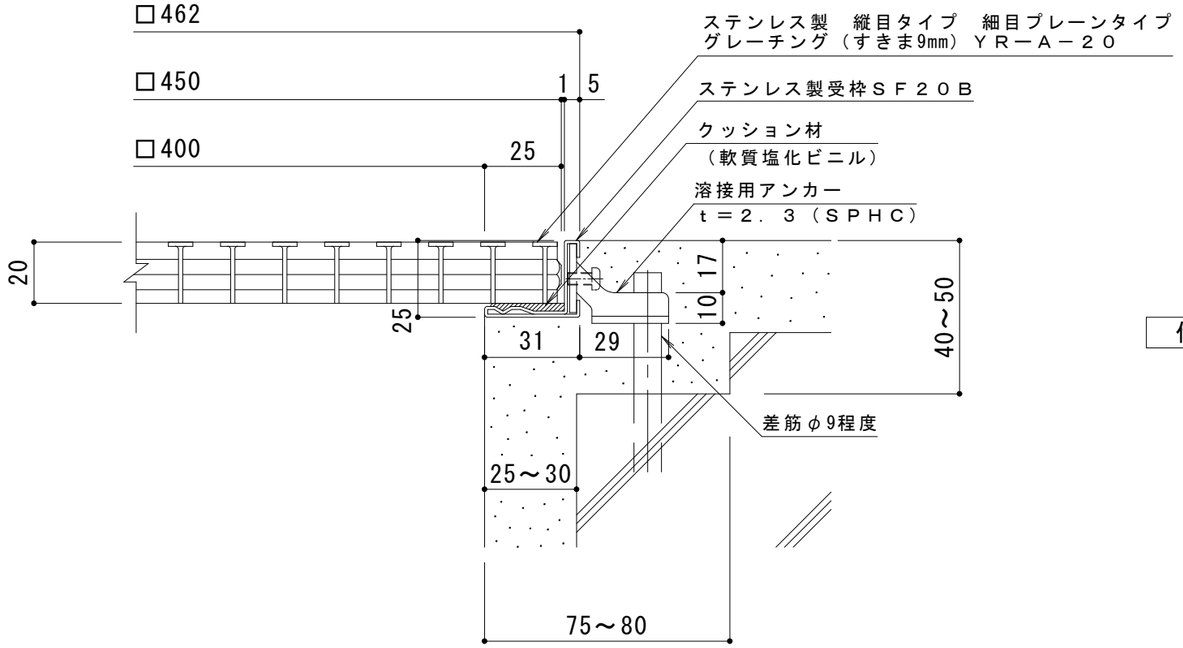

A断面詳細図　Ｓ＝１：２

仕　様

ステンレス製　縦目タイプ　細目プレーンタイプ
グレーチング（すきま９mm）　ＹＲ－Ａ－２０　４５０×４５０×２０
材質：メインバー　ＳＵＳ３０４　@１７
クロスバー　ＳＵＳ３０４　@８０
サイドバー　ＳＵＳ３０４

ステンレス製受枠　ＳＦ２０Ｂ（四方枠）
材質：冷間圧延ステンレス鋼板（ＳＵＳ３０４－２Ｂ）

訂正	年・月・日	内容	製図	検図	工事名称	製図	検図	作成年月日	カネソウ株式会社
	・　・					上田達也	石川文和	2016.9.8	
	・　・				図面名称　ステンレス製　縦目タイプ　細目プレーンタイプ　グレーチング（すきま9mm） ＹＲ－Ａ－２０　４５０×４５０×２０　ステンレス製受枠ＳＦ２０Ｂ（四方枠）			縮尺 1：10, 1：2	図番 ３ＲＰ１３９１９２
	・　・								