


平面詳細図　Ｓ＝１：１０

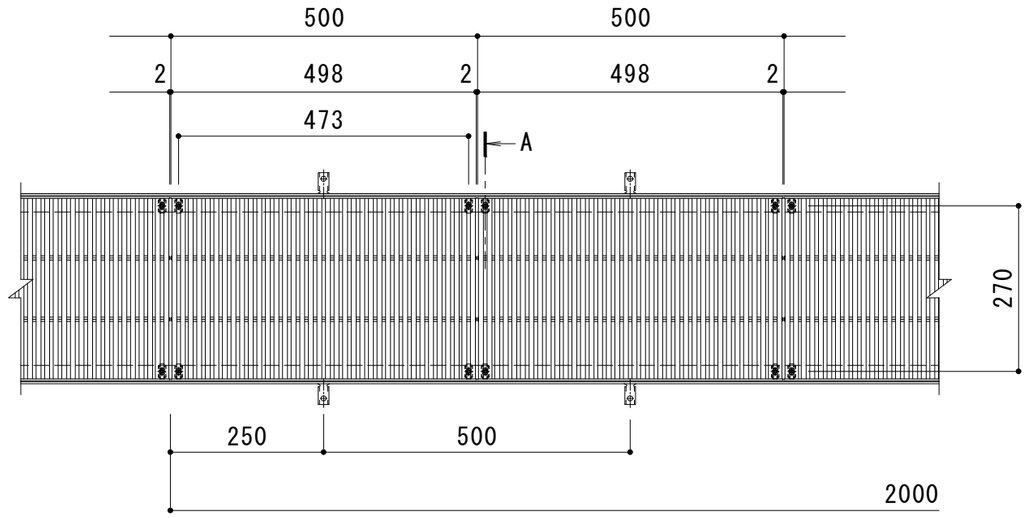


B-B断面図




C-C断面図

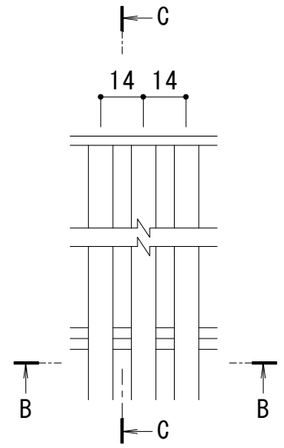


A断面詳細図　Ｓ＝１：２

※ボルトの締め付けは、六角棒スパナ（呼び４・別売）をご使用ください。

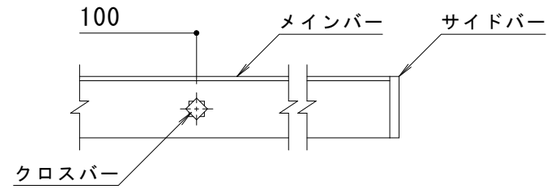メインバー詳細図　Ｓ＝１：２

**仕　様**

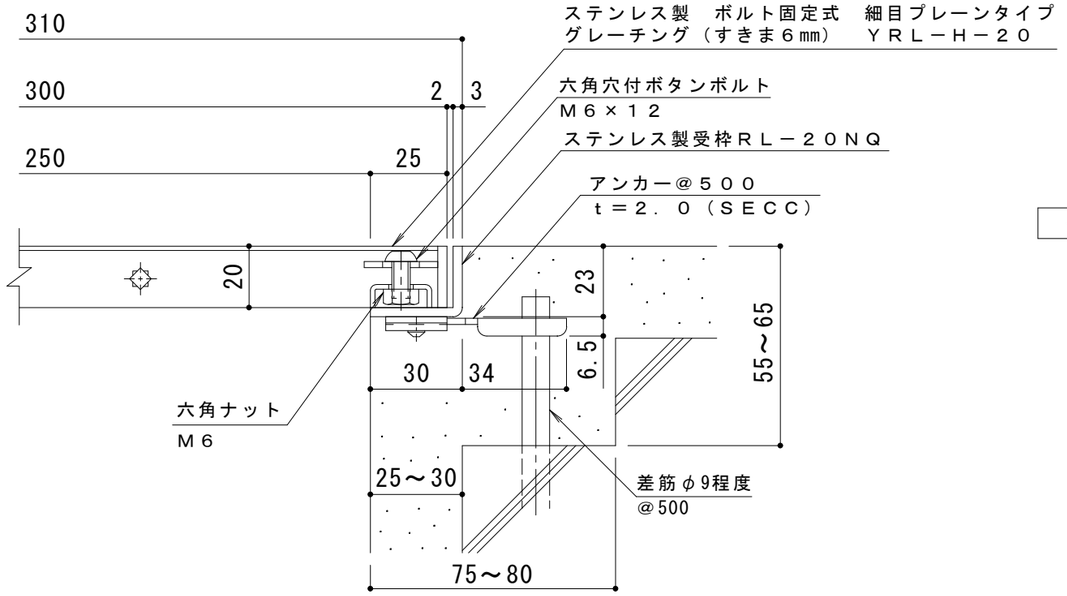ステンレス製　ボルト固定式　細目プレーンタイプ
グレーチング（すきま６㎜）　ＹＲＬ－Ｈ－２０　３００×５００×２０
　材質：メインバー　ＳＵＳ３０４　@１４
　　クロスバー　ＳＵＳ３０４　@１００
　　サイドバー　ＳＵＳ３０４
　定尺：４９８

ステンレス製受枠　ＲＬ－２０ＮＱ
　材質：ステンレス鋼板ｔ＝３．０（ＳＵＳ３０４）
　定尺：２０００
　施工場所の状況に合わせて、アンカーをプライヤー等で折り曲げてご使用ください。

| 訂正 | 年・月・日 | 内容 | 製図 | 検図 |
|---|---|---|---|---|
| | ・　・ | | | |
| | ・　・ | | | |
| | ・　・ | | | |

工事名称

図面名称　ステンレス製　ボルト固定式　細目プレーンタイプ
グレーチング（すきま6㎜）YRL-H-20　300×500×20　ステンレス製受枠RL-20NQ

| 製図 | 検図 | 作成年月日 | 縮尺 | 図番 |
|---|---|---|---|---|
| 石川莉帆 | 松﨑裕一 | | 1:10, 1:2 | ３ＲＰ１４３４８４ |

カネソウ株式会社