



平面詳細図 S = 1 : 10

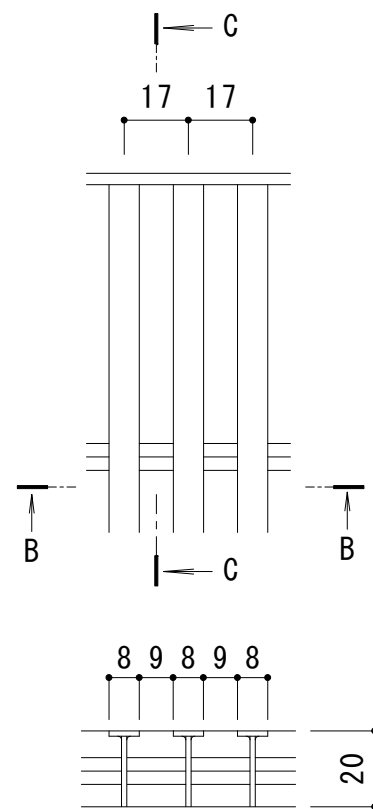


B-B断面図

C-C断面図

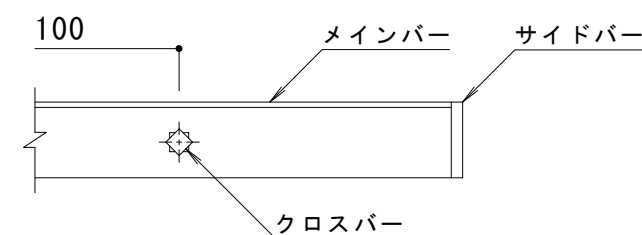

メインバー詳細図 S = 1 : 2

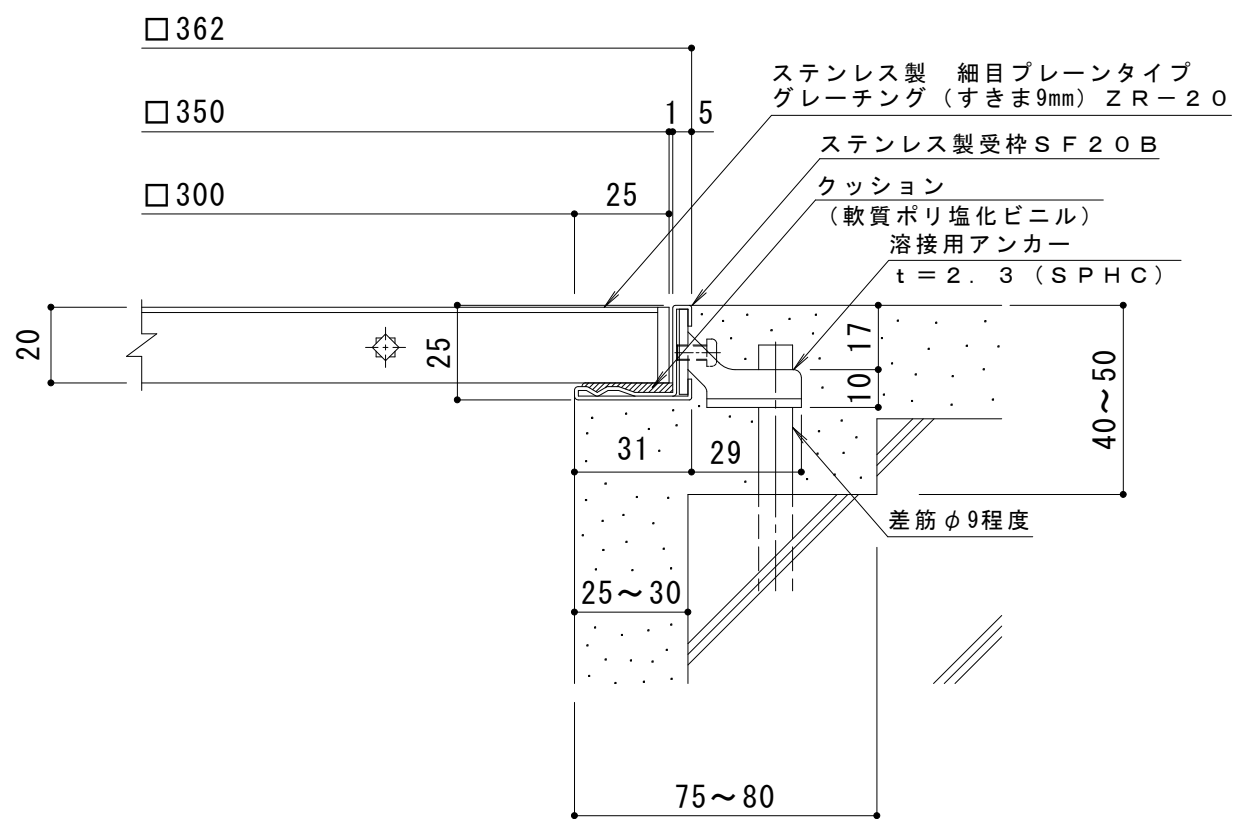

A断面詳細図 S = 1 : 2

仕様

ステンレス製 細目プレーンタイプ
 グレーチング (すきま9mm) ZR-20 350×350×20
 材質：メインバー SUS304 @17
 クロスバー SUS304 @100
 サイドバー SUS304

ステンレス製受枠 SF20B (四方枠)
 材質：冷間圧延ステンレス鋼板 (SUS304-2B)

訂 正	年・月・日	内	容	製	図	検	図	工事名称	製	図	検	図	作成年月日	カネノウ株式会社 3RP146255
	・							図面名称	小林瑞季	石川文和			縮尺	
	・							ステンレス製 細目プレーンタイプ グレーチング (すきま9mm) ZR-20 350×350×20 ステンレス製受枠SF20B (四方枠)					1:10, 1:2	