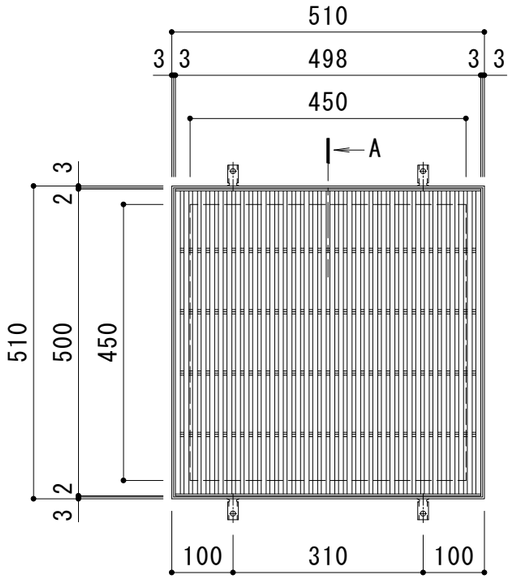

平面詳細図　Ｓ＝１：１０

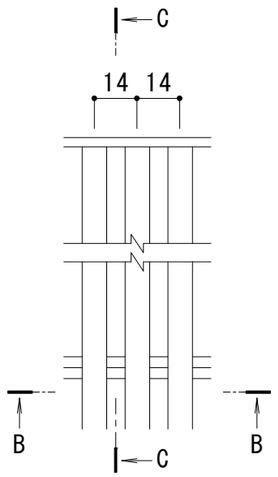

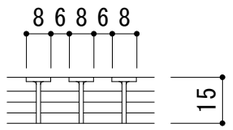

B-B断面図

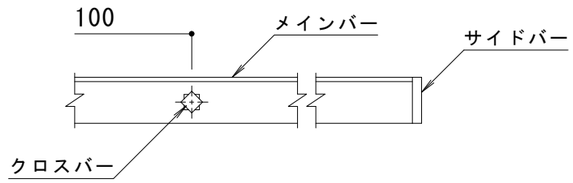

C-C断面図

メインバー詳細図　Ｓ＝１：２

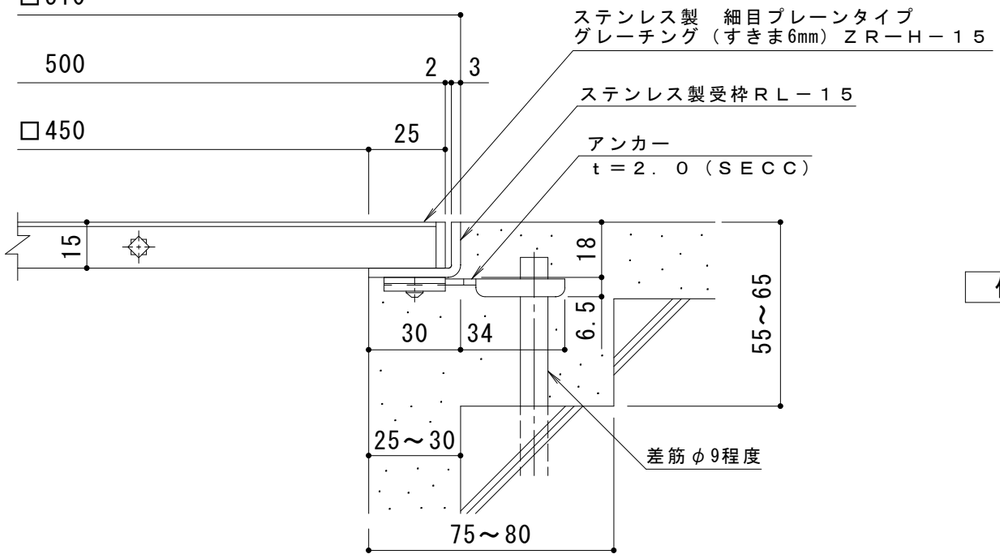

A断面詳細図　Ｓ＝１：２

仕　様

ステンレス製　細目プレーンタイプ
グレーチング（すきま６mm）　ＺＲ－Ｈ－１５　５００×５００×１５
　材質：メインバー　ＳＵＳ３０４　＠１４
　　クロスバー　ＳＵＳ３０４　＠１００
　　サイドバー　ＳＵＳ３０４
ステンレス製受枠　ＲＬ－１５（四方枠）
　材質：ステンレス鋼板ｔ＝３．０（ＳＵＳ３０４）

施工場所の状況に合わせて、アンカーをプライヤー等で折り曲げてご使用ください。

訂正	年・月・日	内容	製図	検図
	・　・			
	・　・			
	・　・			

工事名称

図面名称　ステンレス製　細目プレーンタイプ　グレーチング（すきま6mm）
ＺＲ－Ｈ－１５　５００×５００×１５　ステンレス製受枠ＲＬ－１５（四方枠）

製図	検図	作成年月日	カネソウ株式会社
中西絢音	松崎裕一	縮尺 1:10, 1:2	図番 ３ＲＰ１４６４８４