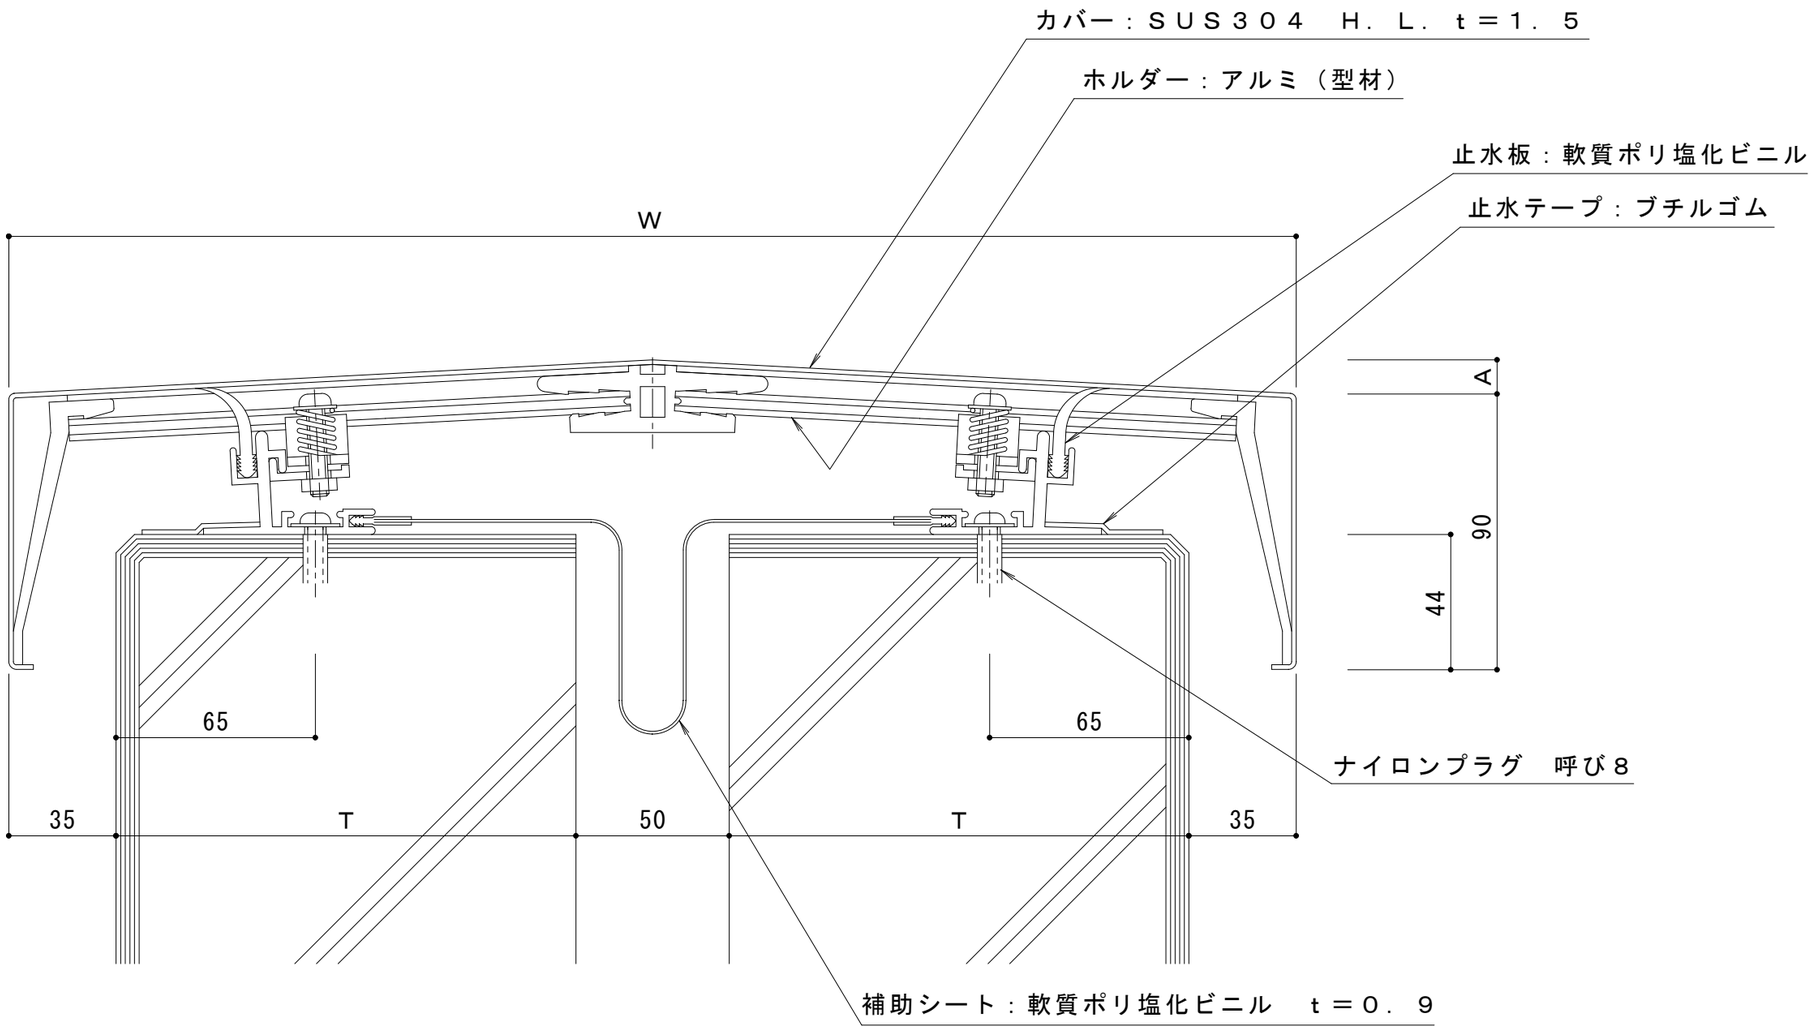

注記

カバー幅：Ｗ＝２・Ｔ＋１２０　　$A = \frac{W}{2} \cdot \tan 3^\circ$

ホルダーピッチについて　カバー幅Ｗ＜７１０のとき＠５００

カバー幅７１０≦Ｗのとき＠２８７．５

訂/正	年・月・日	内容	製図	検図
訂	・　・			
	・　・			
正	・　・			

工事名称

図面名称　屋根－屋根　ＳＸ１１－５０Ｆ

製図　伊藤隆朗

検図　中村亮裕

作成年月日　2022.07.15

縮尺　1:2

カネソウ株式会社

図番　３ＲＸ６４３１