名称	Ｕ字溝用スリットみぞ蓋　敷地境界用
適用側溝	JIS A 5372　U形側溝・上ぶた式U形側溝 呼び　180（みぞ幅180mm）
スリット蓋	スチール製 溶融亜鉛めっき
	滑り止め模様付
	すきま 6mm
	跳ね上がり・騒音防止用ロック金具付
	寸法 幅93×長さ996×高さ25
枠	スチール製 溶融亜鉛めっき
	スリット幅　100mm
	舗装材厚　　70mm以下
	寸法 幅250.5×長さ1000×高さ125
品番	カネソウ　ボーダースリット スリット蓋：VSXB-1025 P=9 枠　　：BKIT-14E-1825

強度性能	
強度	T-14：後輪1輪荷重54.9kN（5,600kgf） 総重量14トンまでの車両の乗り入れが可能
主な使用場所	建物内、建物敷地内、公園敷地内、 車道以外で車両の乗り入れる可能性のある場所
車両進行方向	横断方向、縦断方向
衝撃係数	0
荷重	54.9kN
後輪接地面積	200×500 ㎜

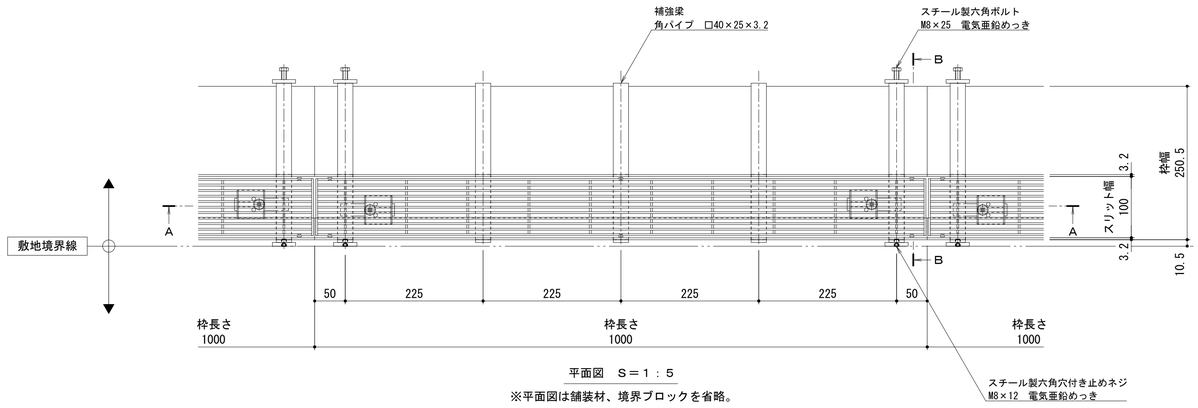

平面図　Ｓ＝１：５

※平面図は舗装材、境界ブロックを省略。

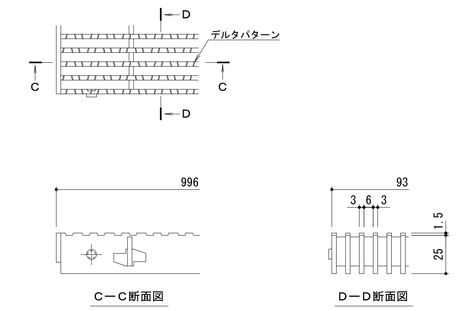

スリット蓋　詳細図　Ｓ＝１：２

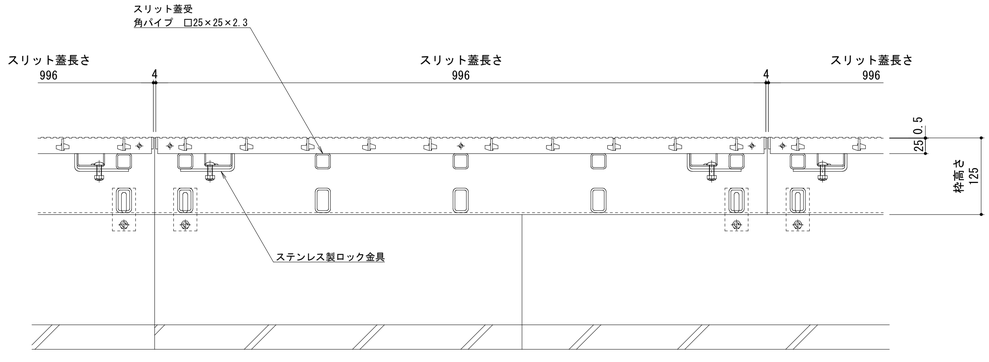

Ａ－Ａ断面図　Ｓ＝１：５

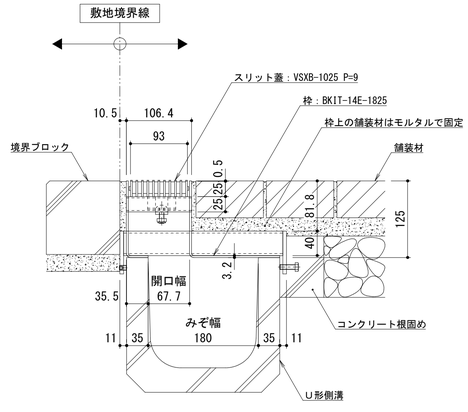

Ｂ－Ｂ断面図　Ｓ＝１：５

訂正	年・月・日	内容	製図	検図	年・月・日	内容	製図	検図	備考
訂	・・				・・				
正	・・				・・				
	・・				・・				

工事名称		製図	検図	作成年月日	カネソウ株式会社
図面名称	Ｕ字溝用スリットみぞ蓋　敷地境界用 ボーダースリット　納まり図	小林瑞季	樋口佳平	縮尺 図示	図番 １ＲＳ１９１０３
	スチール製スリット蓋　ＶＳＸＢ－１０２５　Ｐ＝９ スチール製枠　ＢＫＩＴ－１４Ｅ－１８２５				