
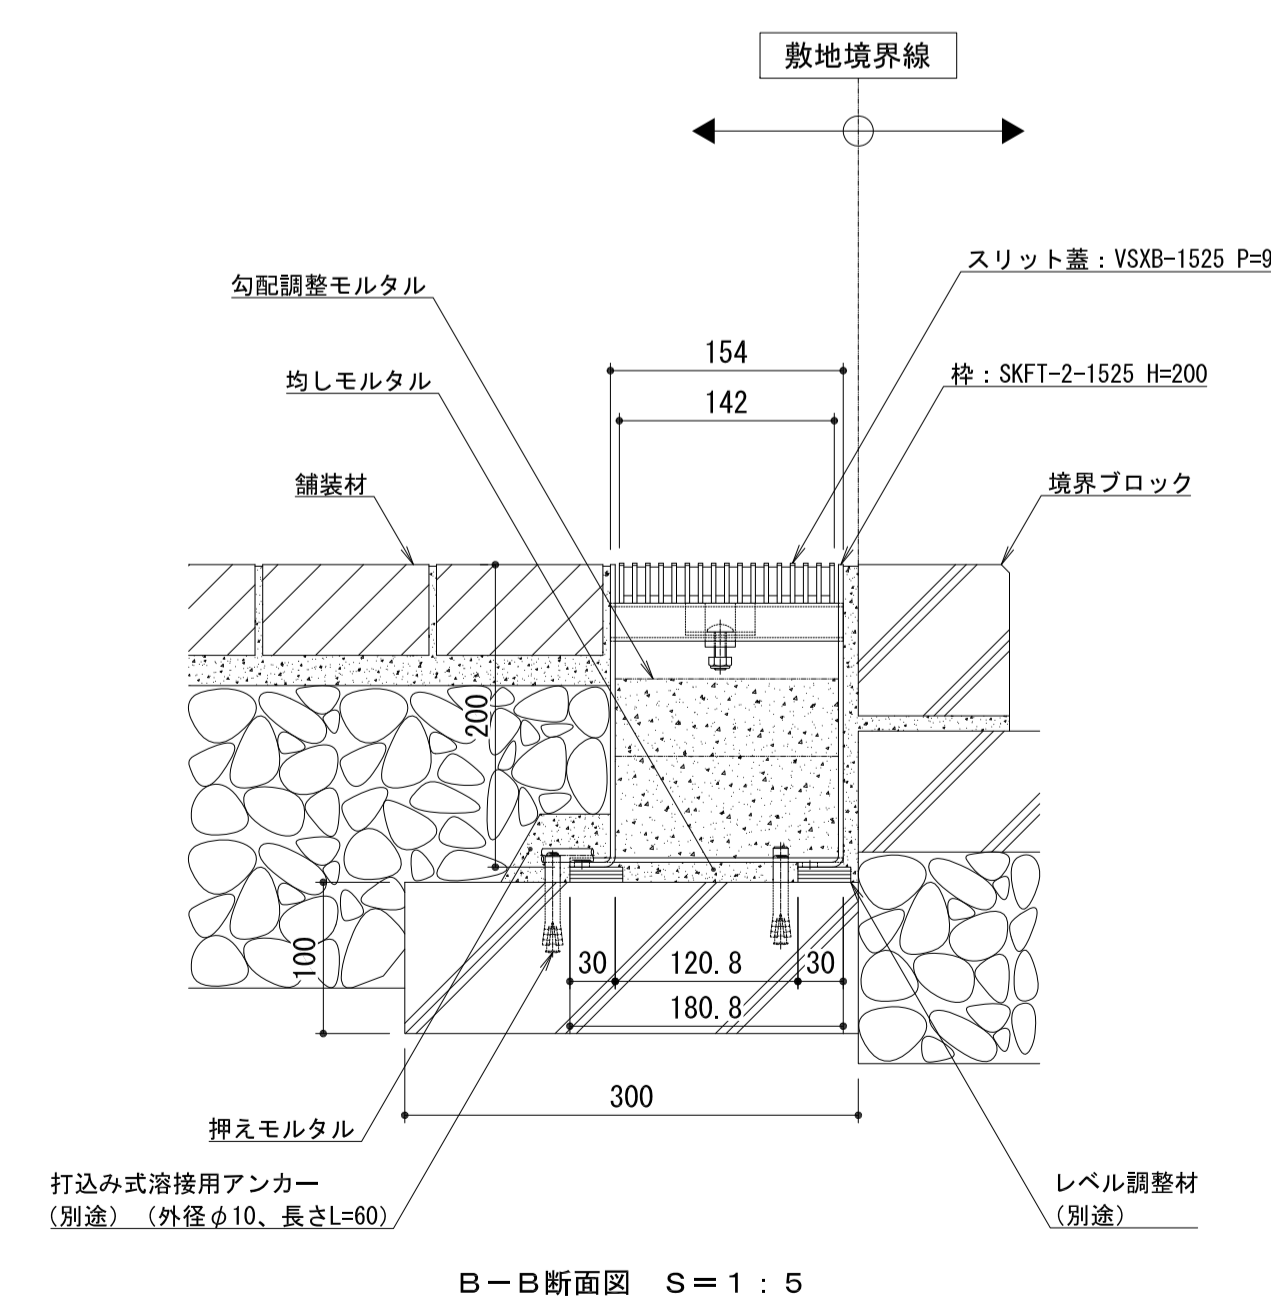
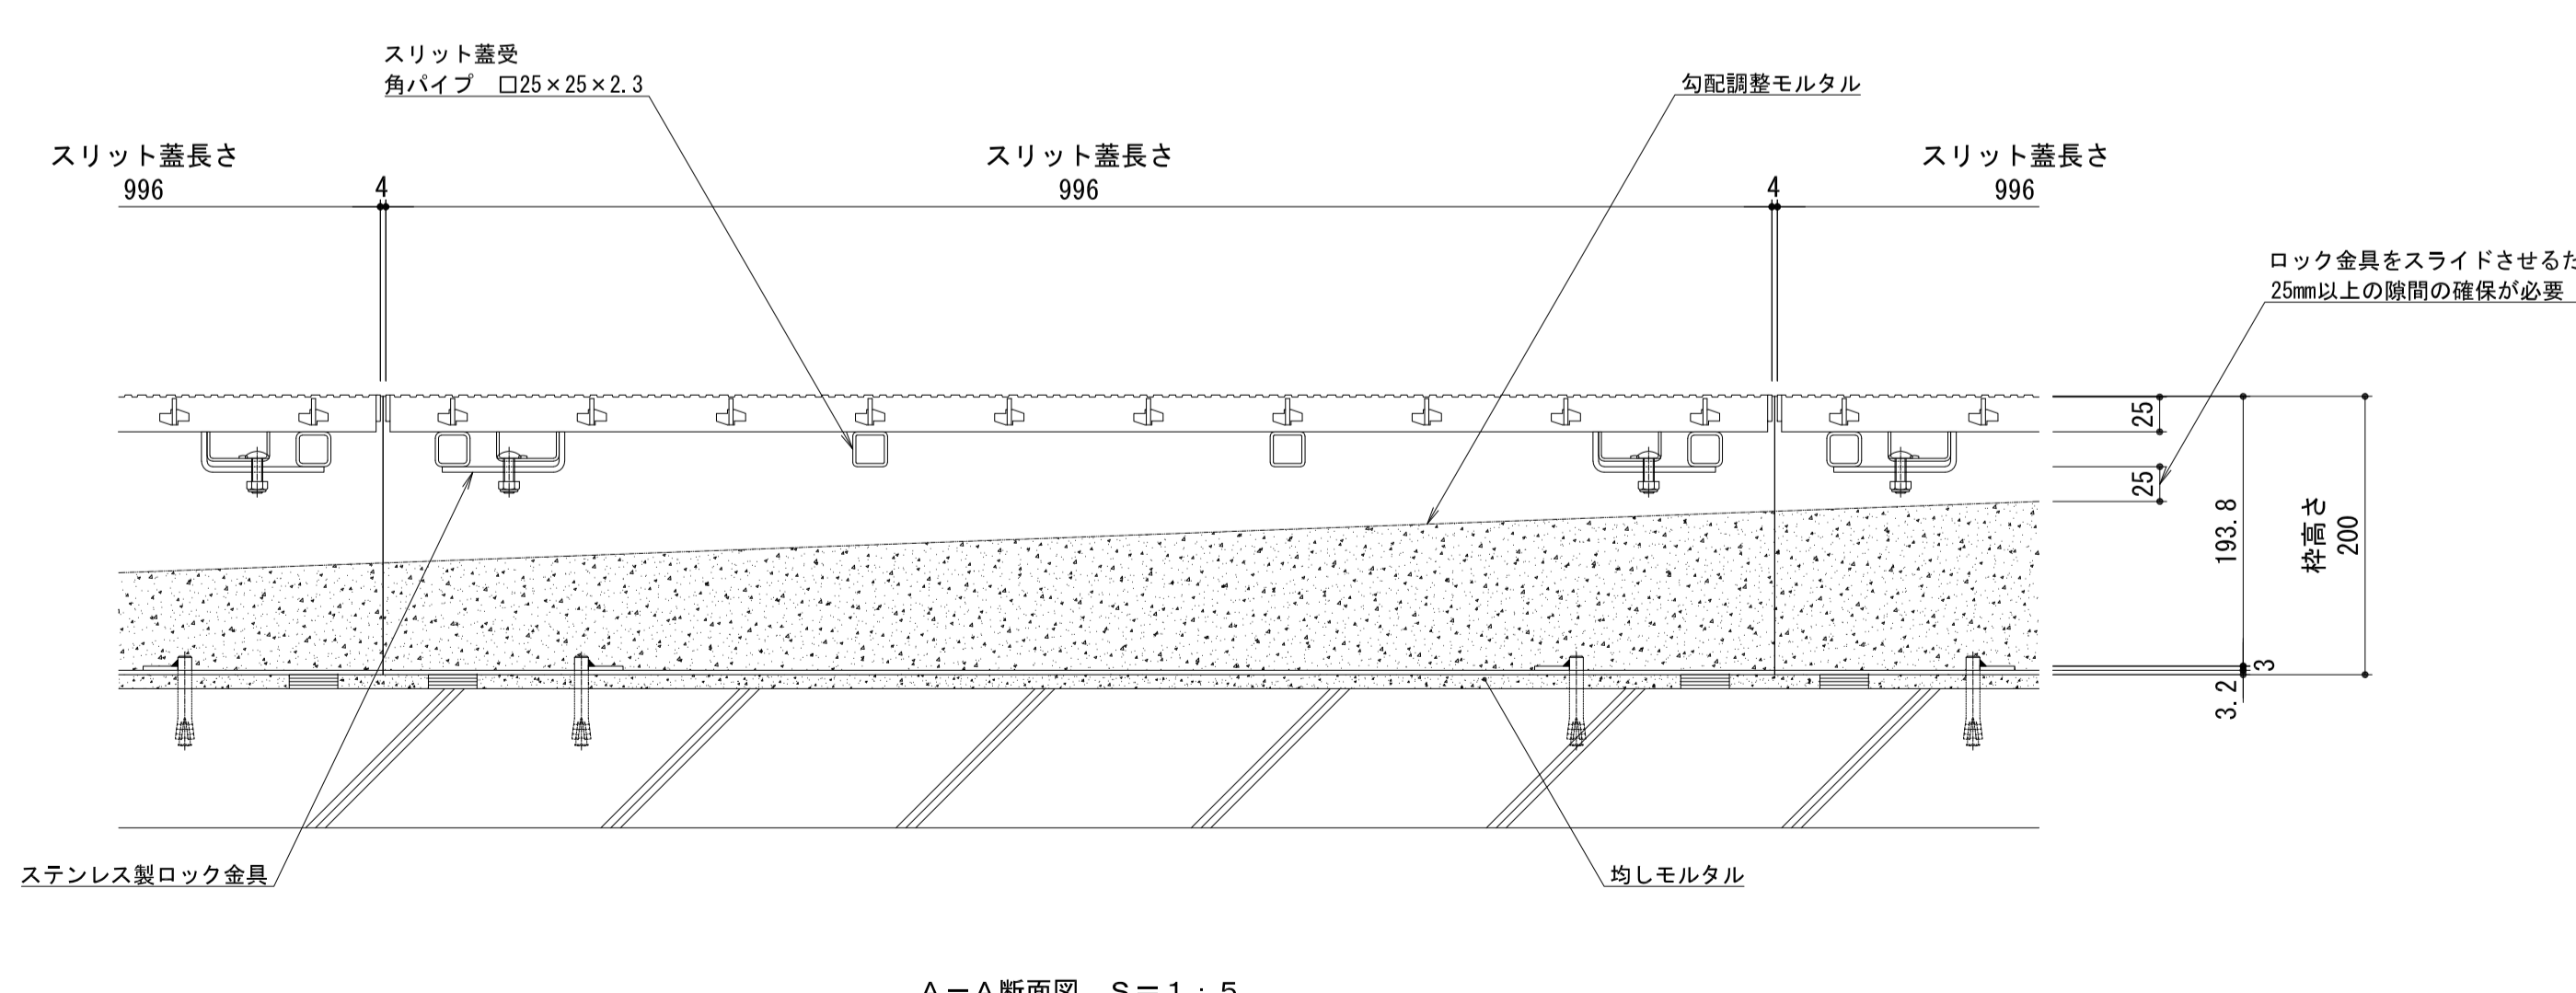
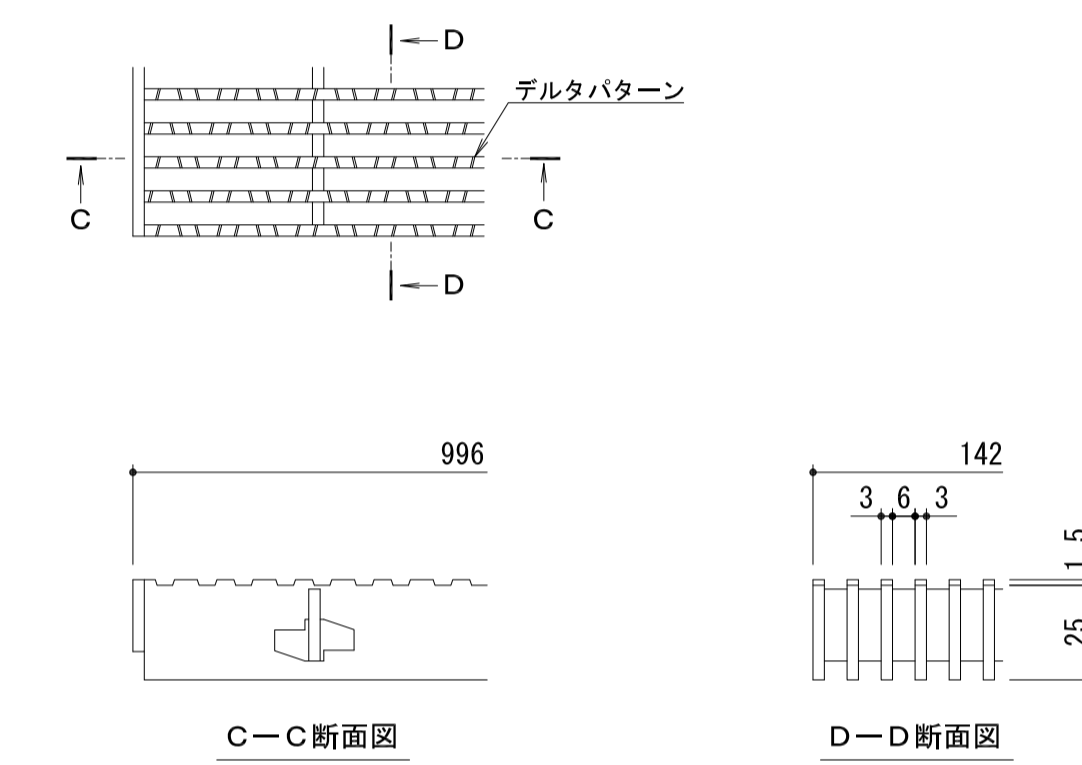


名称	鋼製溝付スリットみぞ蓋 自由勾配タイプ 境界用
側溝寸法	みぞ幅：148mm みぞ深さ：枠天端より75～180mm
スリット蓋	スチール製 溶融亜鉛めっき 滑り止め模様付 すきま 0mm 跳ね上がり・騒音防止用ロック金具付 寸法 幅142×長さ996×高さ25
枠	スチール製 溶融亜鉛めっき 寸法 幅180.8×長さ1000×高さ200
品番	カネソウ スマートスリット スリット蓋：VSXB-1525 P=9 枠：SKFT-2-1525 H=200

強度性能	
強度	T-2：後輪1輪荷重7.8kN (800kgf) 総重量2トンまでの車両の乗り入れが可能
主な使用場所	建物内、建物敷地内、公園敷地内、 車道以外で車両の乗り入れる可能性のある場所
車両進行方向	横断方向、縦断方向
衝撃係数	0
荷重	7.8kN
後輪接地面積	200×160 mm
許容たわみ量	δb=みぞ幅/300

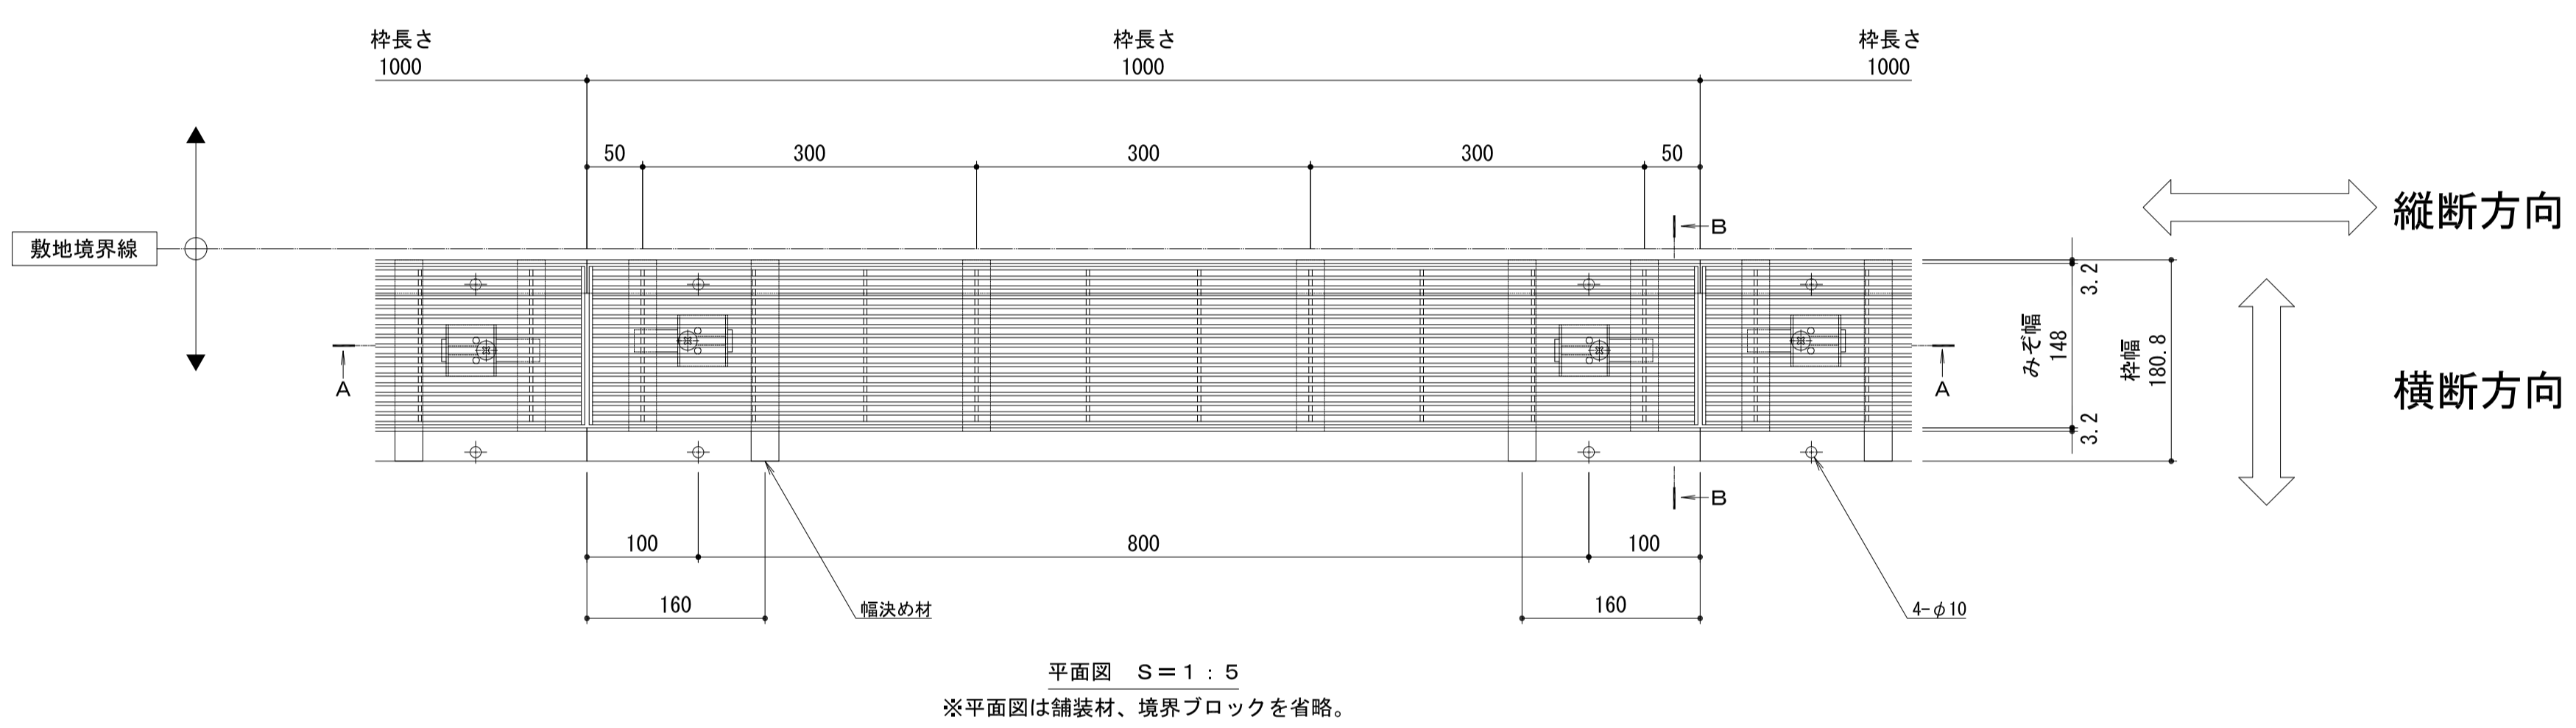

年・月・日	内	容	製	検	年・月・日	内	容	製	検	備
・					・					考
・					・					
・					・					

工事名称	製図	検図	作成年月日	カネソウ株式会社 1RS19091
図面名称 鋼製溝付スリットみぞ蓋 自由勾配タイプ 境界用 スマートスリット 納まり図	製図 真岩すみれ	検図 樋口佳平	作成年月日 縮尺 図示	
図面内容 スチール製スリット VSXB-1525 P=9 スマートスリット 納まり図	製図 SKFT-2-1525 H=200	検図 SKFT-2-1525 H=200	作成年月日 縮尺 図示	