

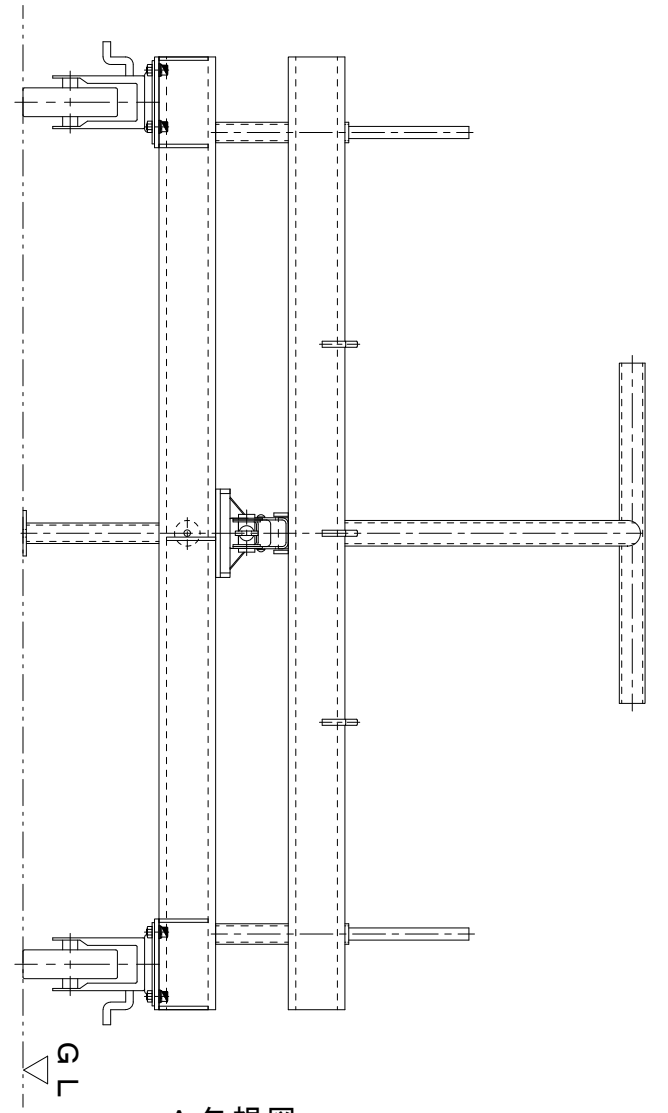
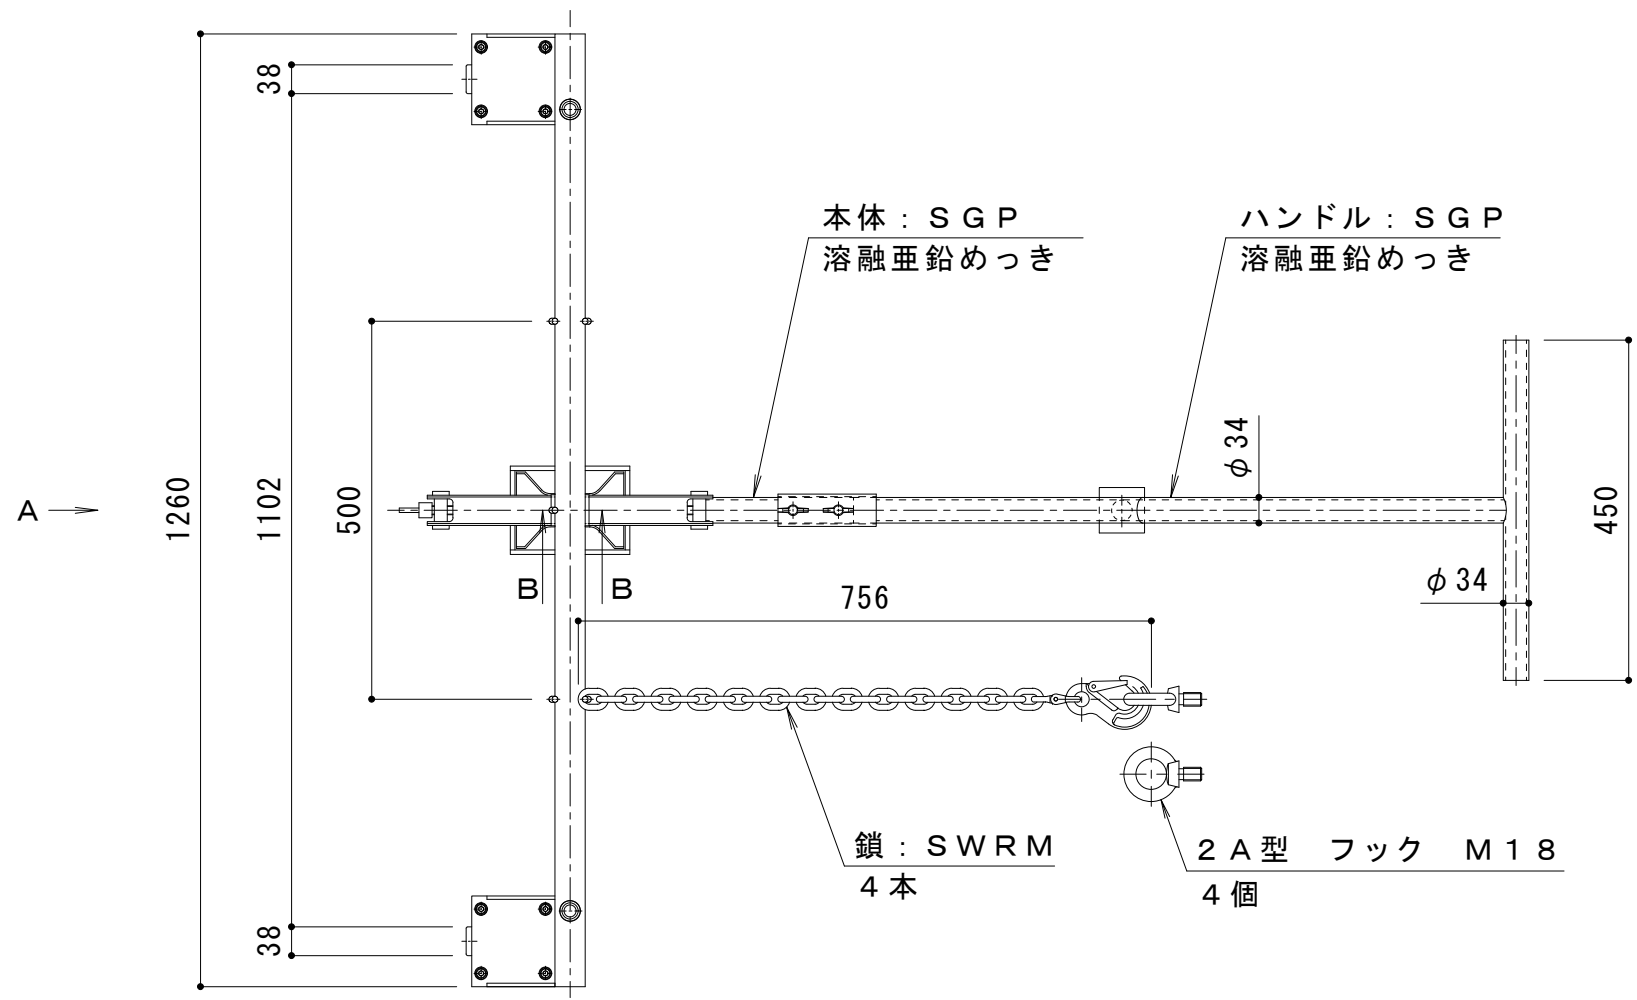


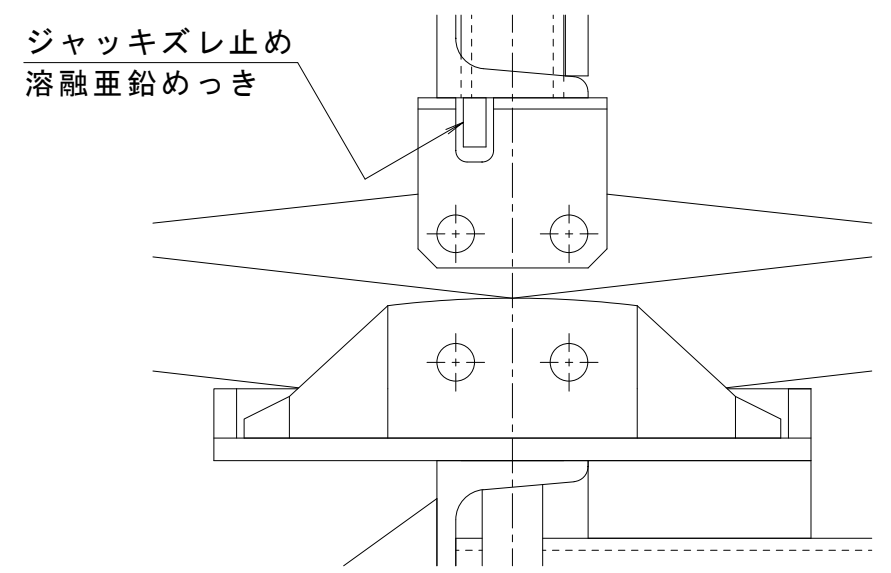

A 矢視図

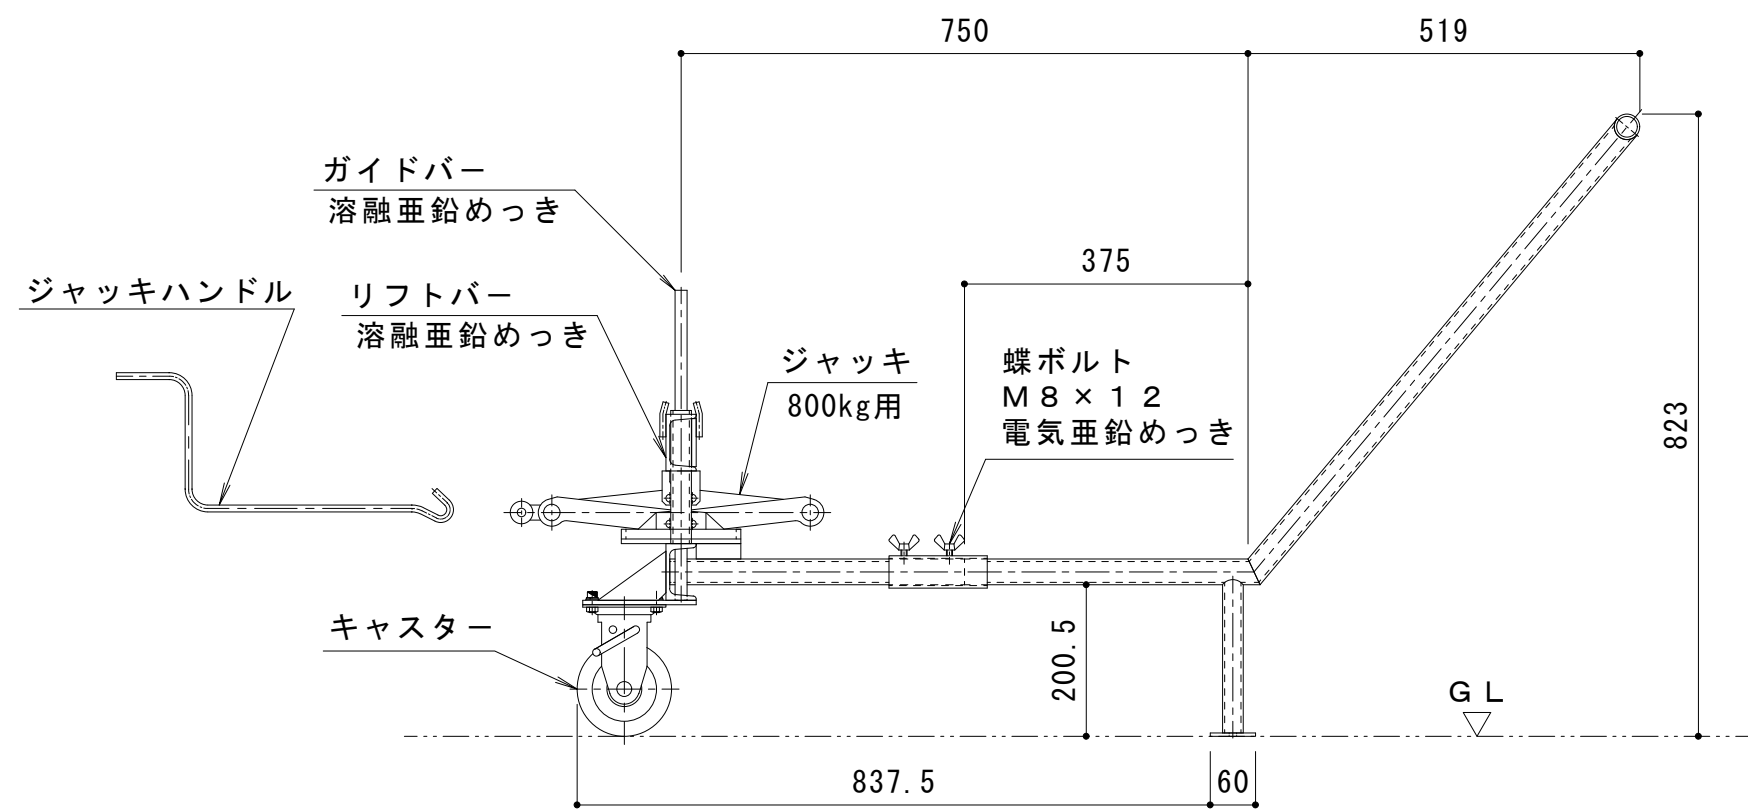

B-B断面図 S=1:2

訂 正	年・月・日	内 容	製 図	検 図	工事名称	製 図	検 図	作成年月日	カネソウ株式会社 縮尺 1:10 (1:2) 図番 3 R E 2 5 4 3
	・				図面名称	大須賀豊	星野和彦	縮尺	
	・				鉄蓋開閉機 2 A 型			1:10 (1:2)	