

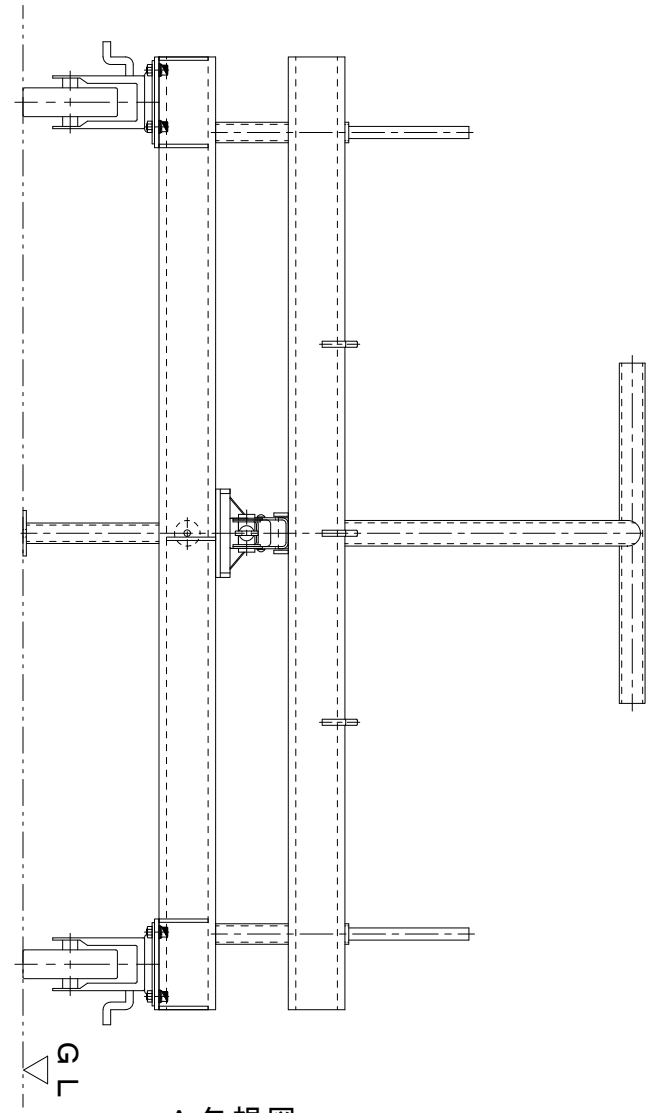
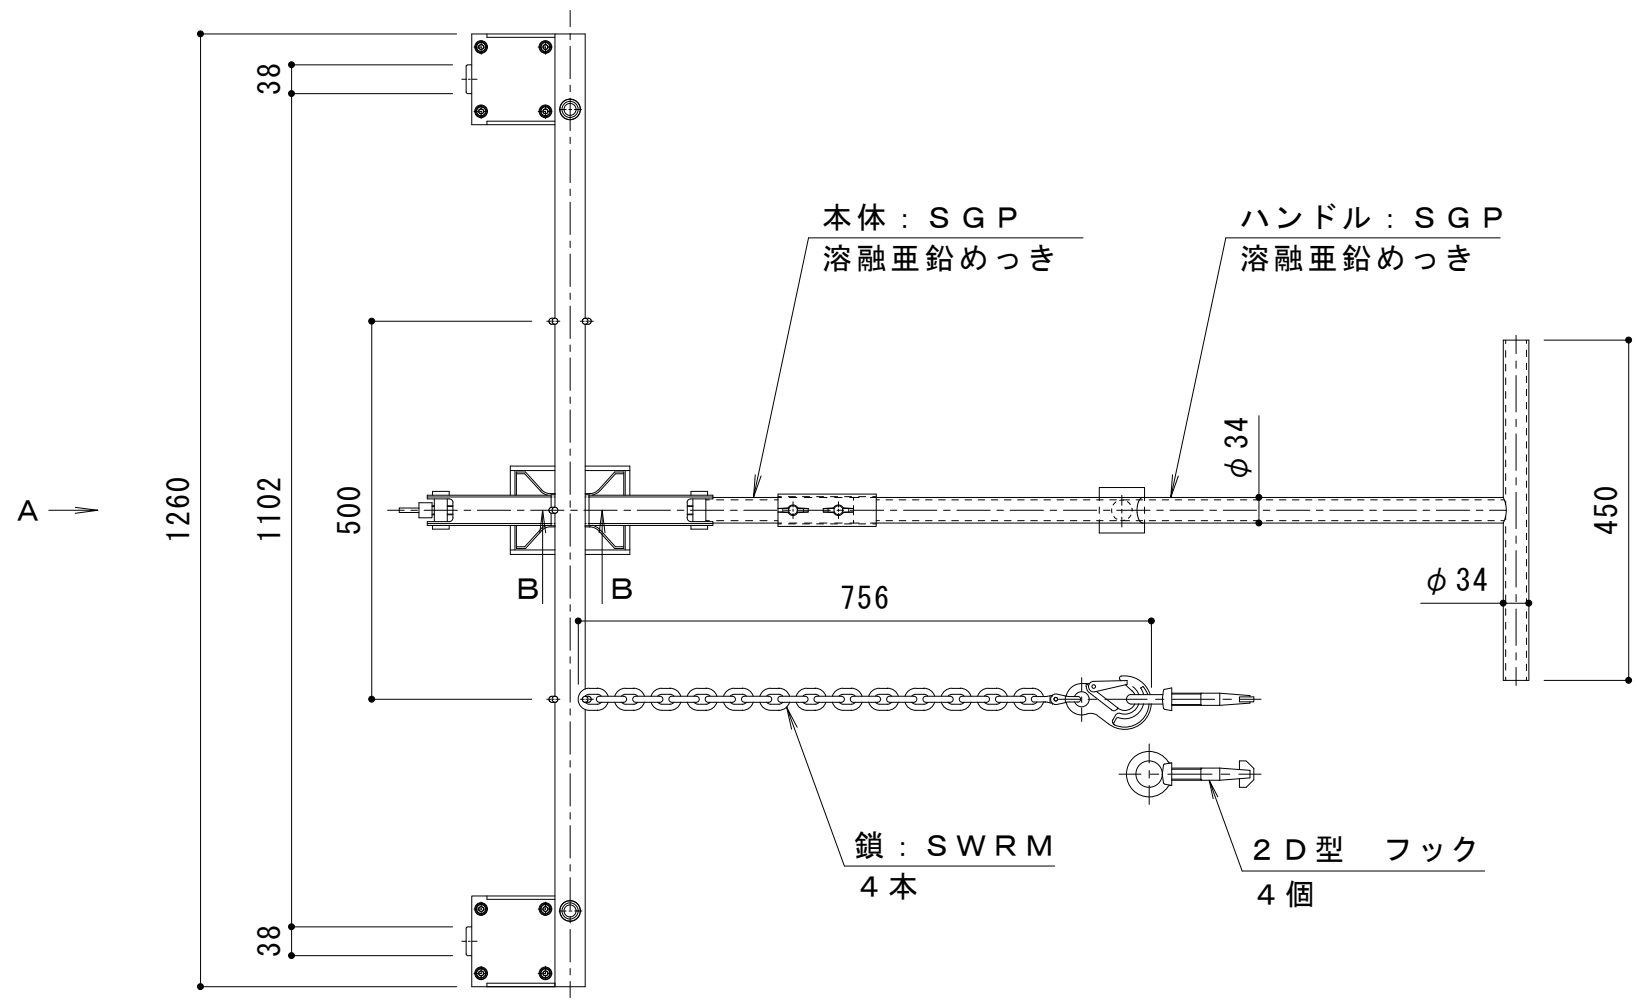


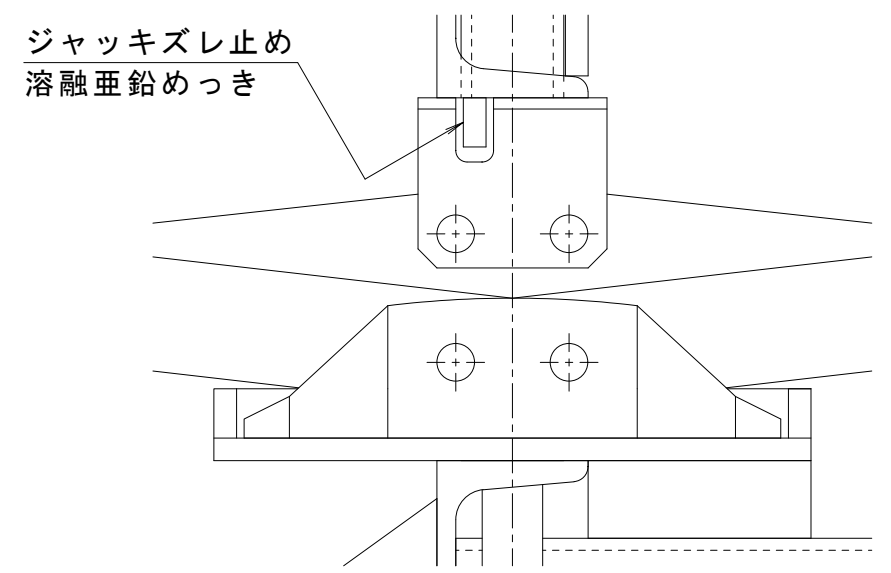

A 矢視図

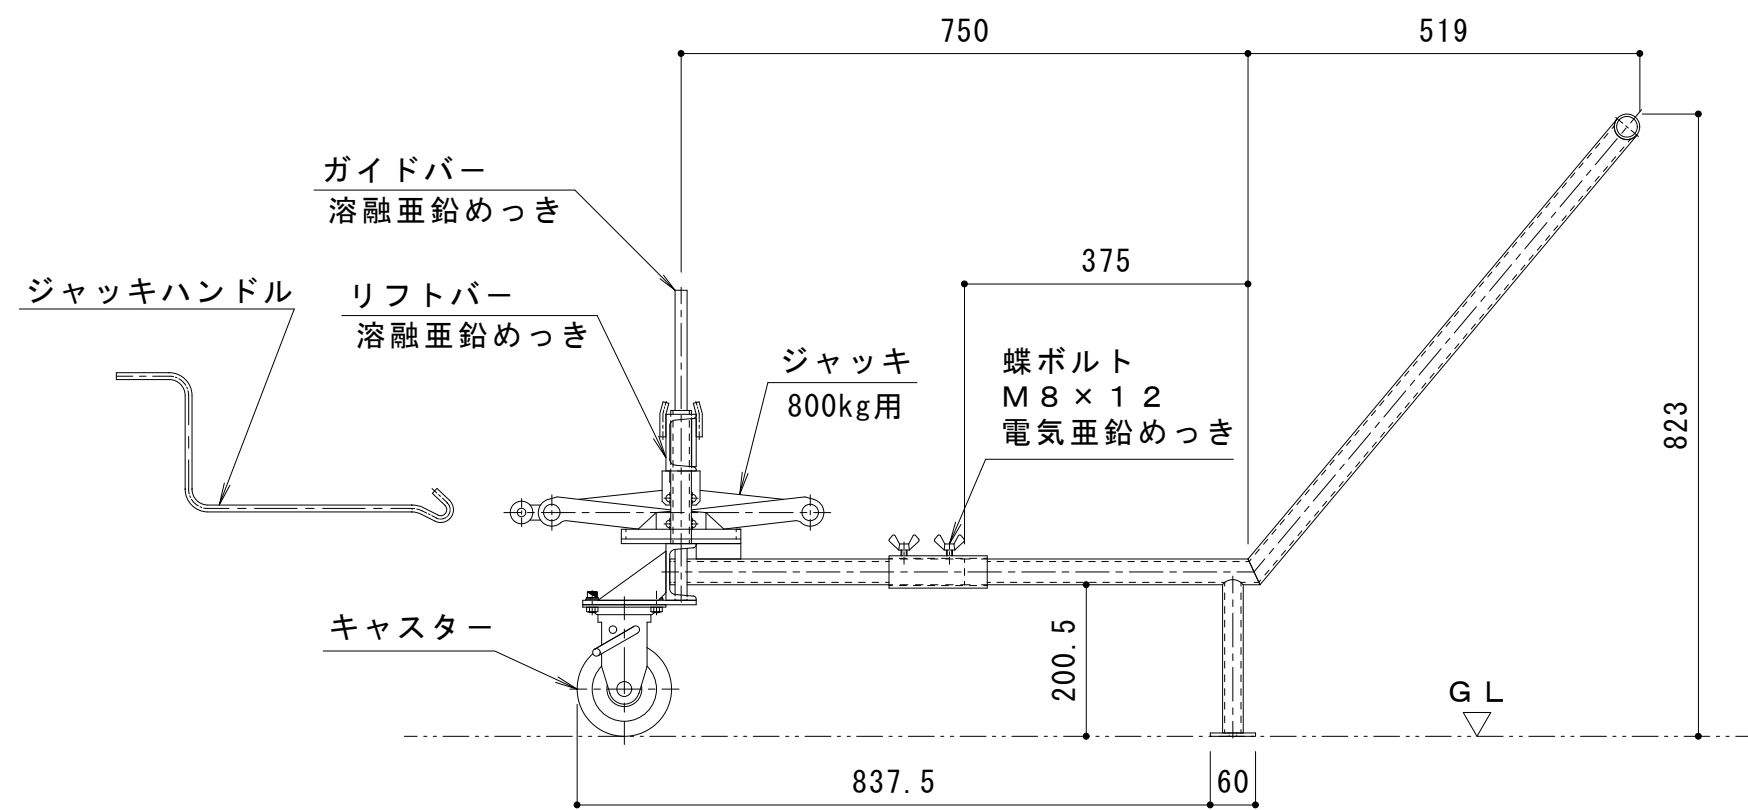

B-B 断面図 S = 1 : 2

訂 正	年・月・日	内 容	製 図	検 図	工事名称	製 図	検 図	作成年月日	カネソウ株式会社 3 R E 2 5 4 5
	・				図面名称	大須賀 豊	星野和彦	縮尺	
	・				鉄蓋開閉機 2 D 型			1:10 (1:2)	