


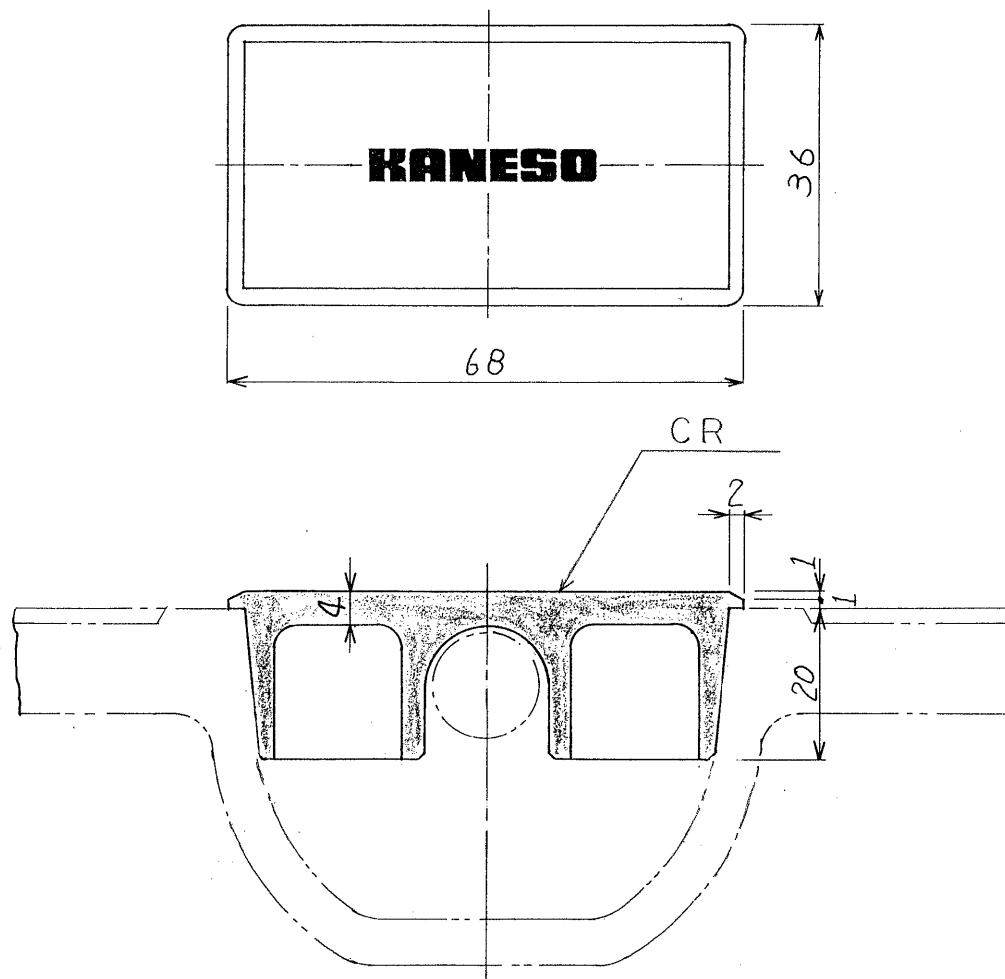

訂 正	年・月・日	内 容	製図	検図	工事名称
	・				図面名称 アホール把子カバー A3
	・				
備 考	製図	検図	作成年月日		カネソウ株式会社 4RE0155
	長野	前田	縮尺 1/1		