



グレーチング高さ 25mm用

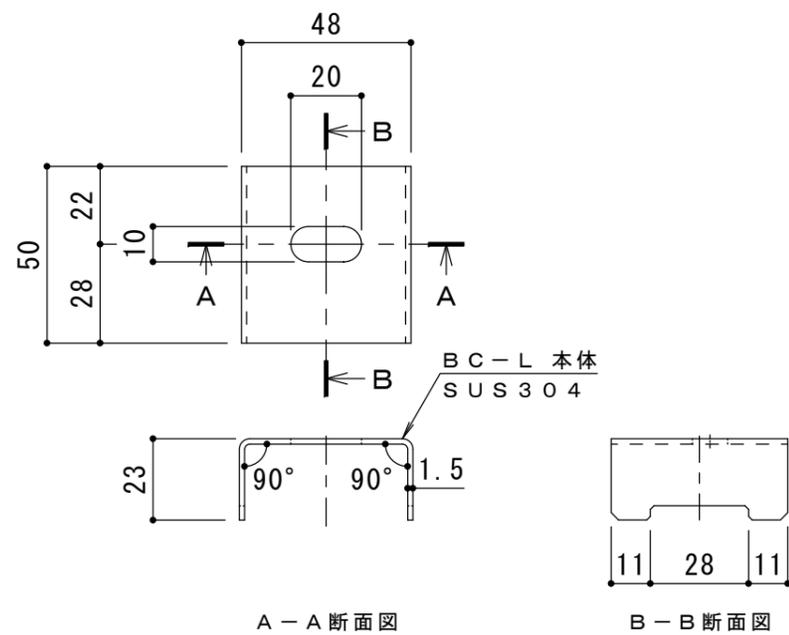

A-A断面図


B-B断面図

詳細図 S = 1 : 2

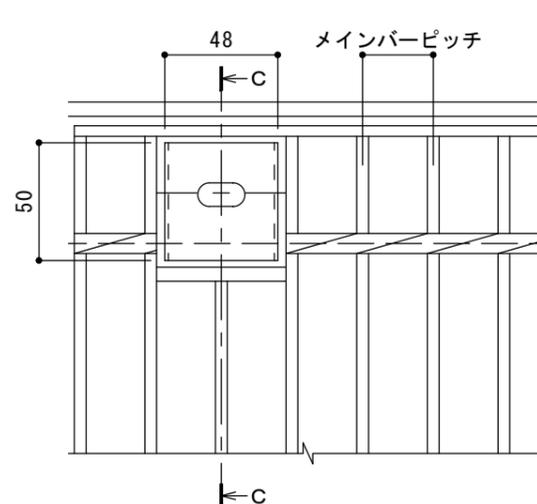


C-C断面図

納まり参考図 S = 1 : 3

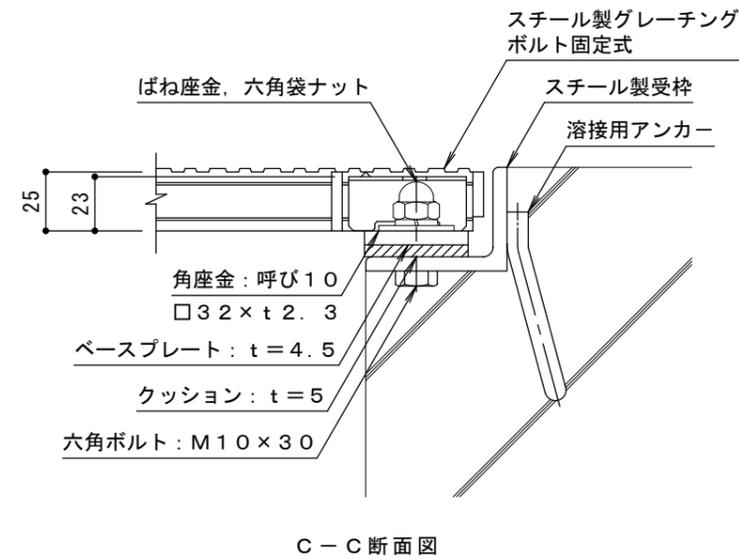


C-C断面図

グレーチング高さ 32~55mm用

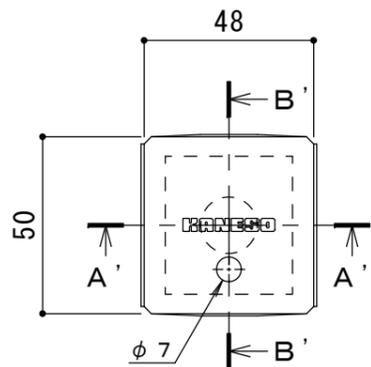


製品符号	H	h (かさ上げ材高さ)
BC-L-32	30	28.5
BC-L-38	33.5	32
BC-L-44	39.5	38
BC-L-50	45.5	44
BC-L-55	50.5	49

※BC-L-50、BC-L-55は、メインバーピッチ15mm用です。


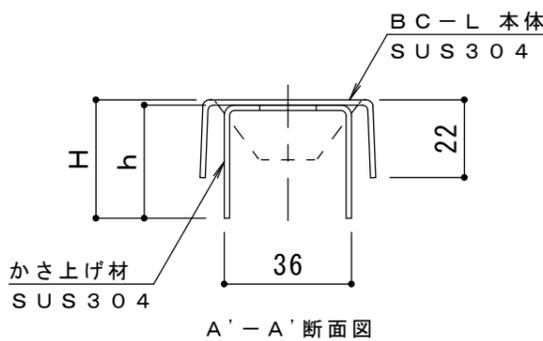


A'-A'断面図

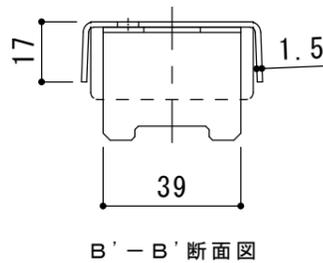


B'-B'断面図

詳細図 S = 1 : 2

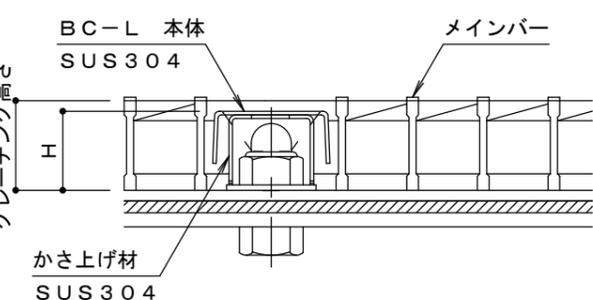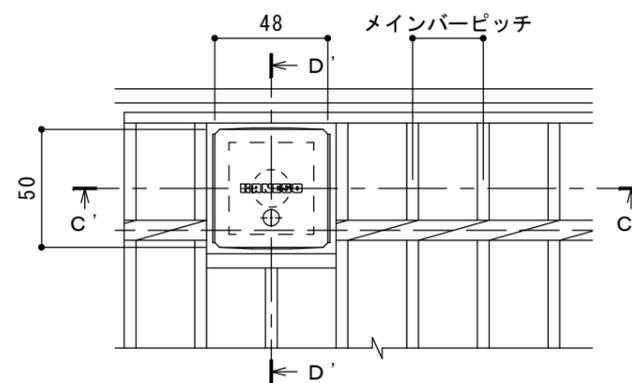

C'-C'断面図

納まり参考図 S = 1 : 3

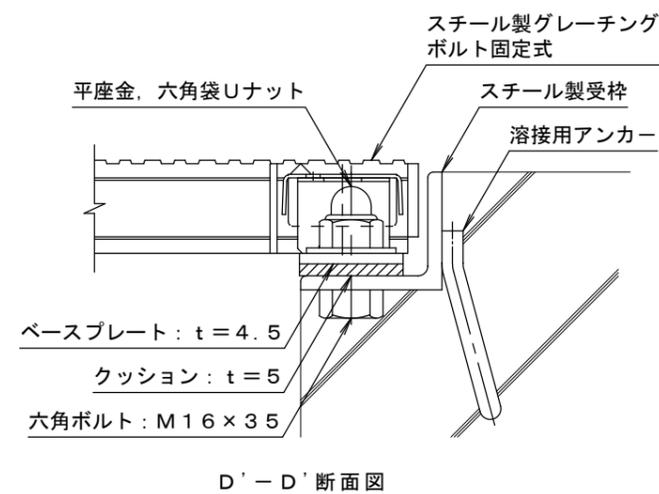

D'-D'断面図

訂正	年・月・日	内容	製図	検図	工事名称	製図	検図	作成年月日	カネノウ株式会社 縮尺 図示 図番 3RG96636
	・				図面名称 スチール製グレーチング ボルト固定式用 ステンレス製ボルトキャップ 一般型 (30mmピッチ用)・細目型 (15mmピッチ用) BC-L	中西絢音	稲垣貴久		