
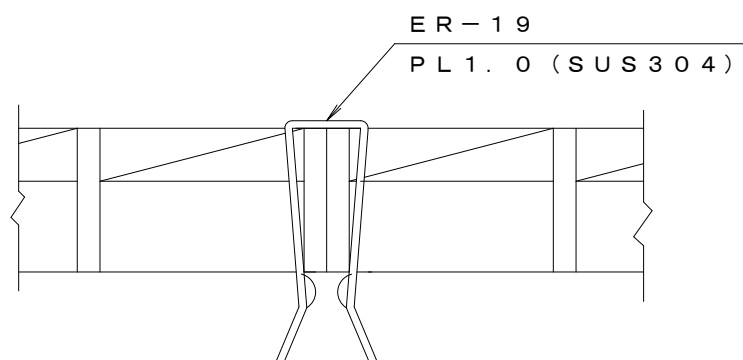


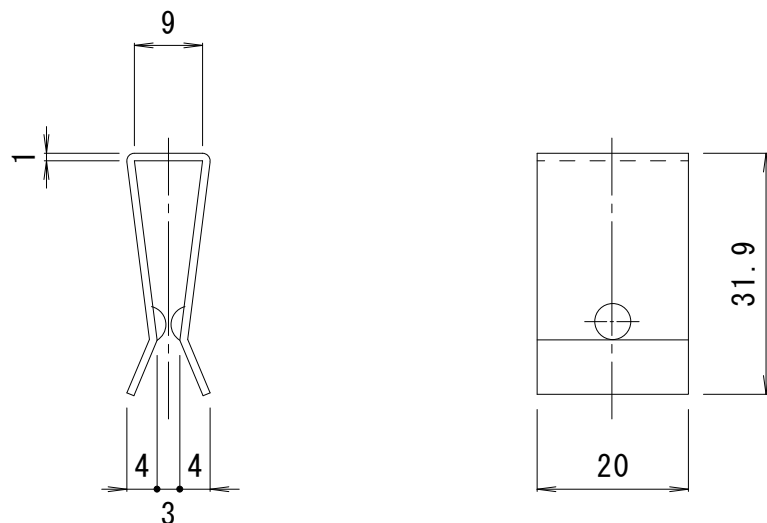

連結金具取付図

訂 正	年・月・日	内 容	製 図	検 図	工事名称
	・				図面名称 スチール製グレーチング圧接式細目用 連結金具E型 ER-19
	・				
	・				
備 考		製図 片 山	検図 大 濱	作成年月日 縮尺 1 : 1	カネソウ株式会社 図番 4 R G 1 7 4 4 6