


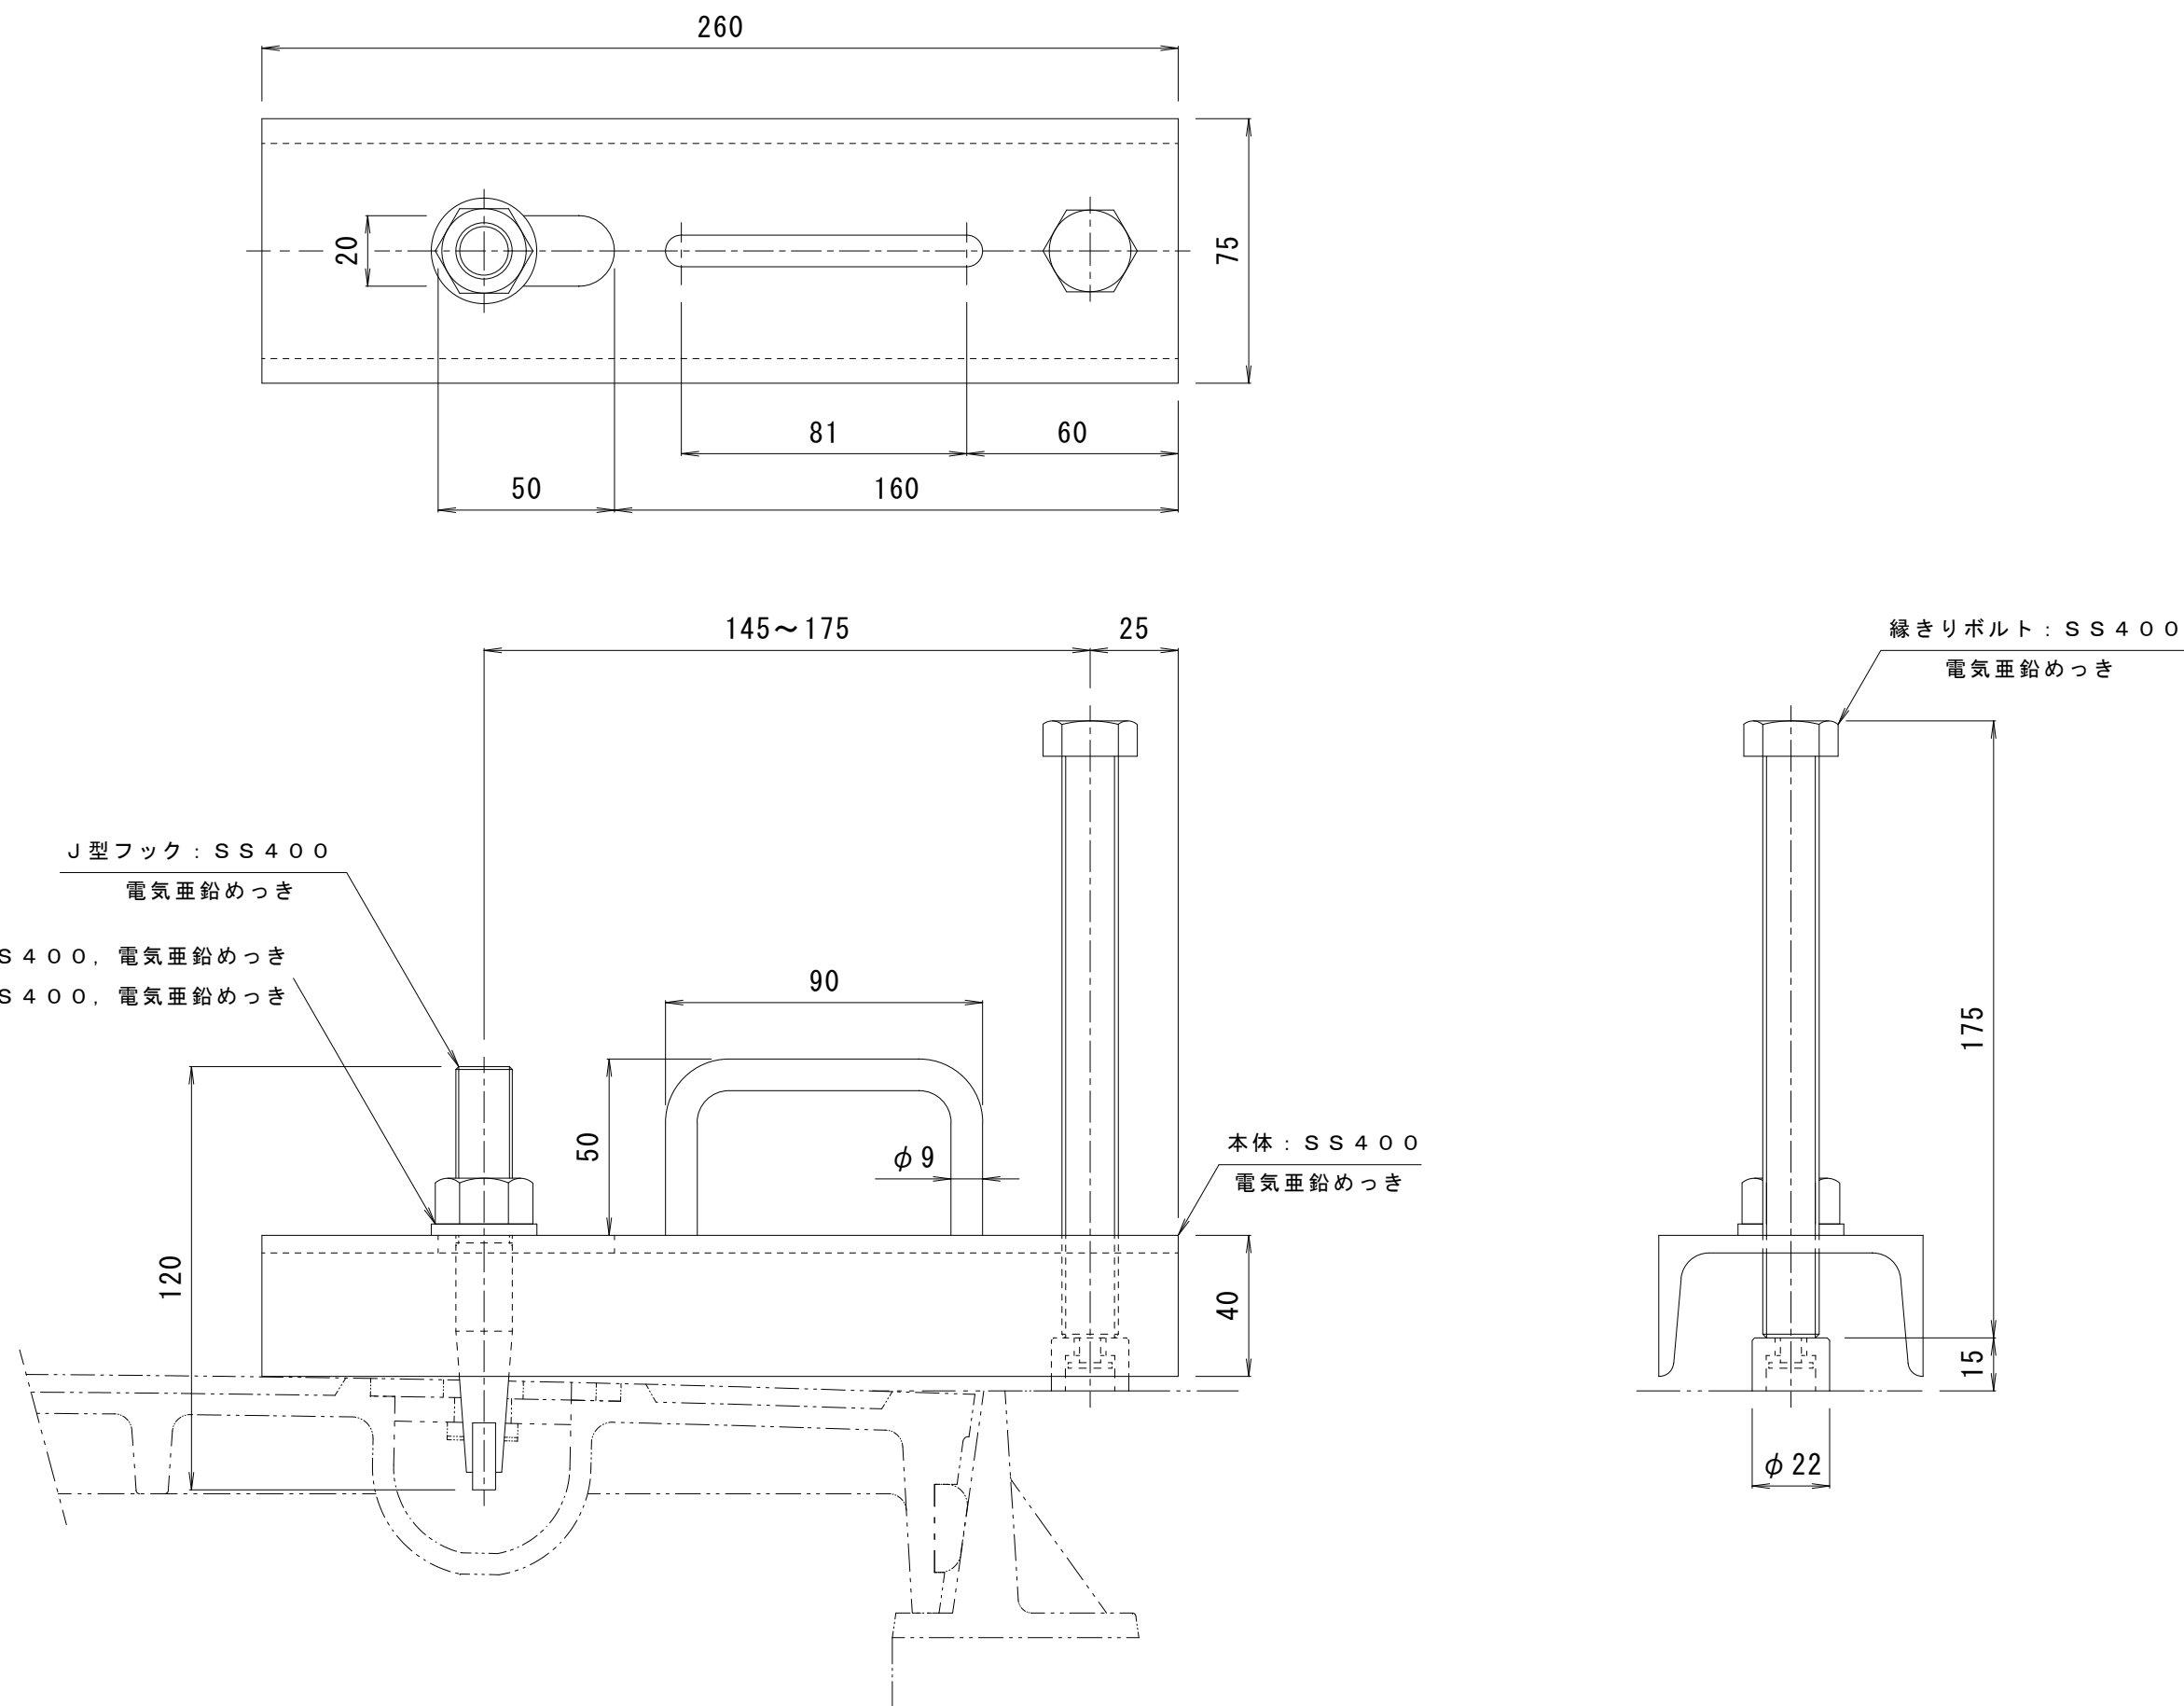

訂 正	年・月・日	内 容	製 図	検 図	工事名称	製 図	検 図	作成年月日	カネソウ株式会社 3RE0336 図 番
	・				鉄蓋開閉ハンドル J型	星 野	前 田	縮 尺	
	・							1 : 2	