

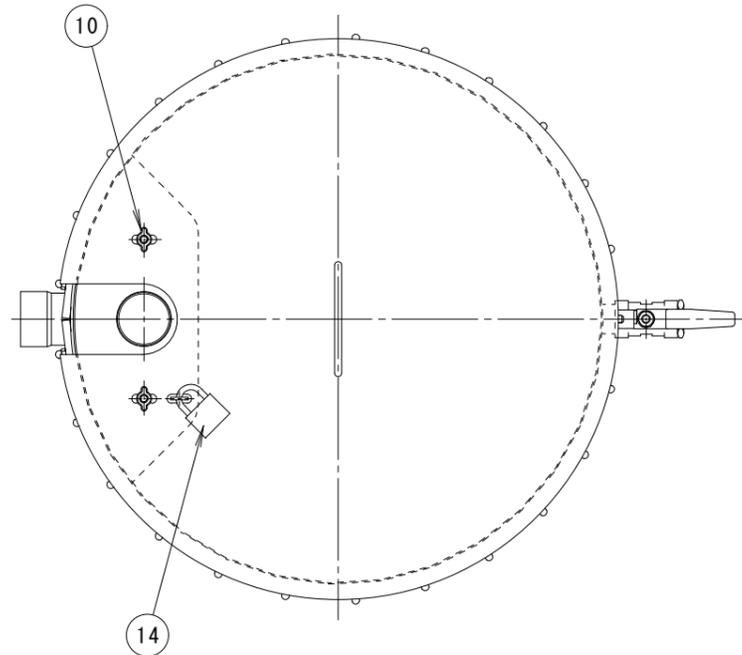


上面図

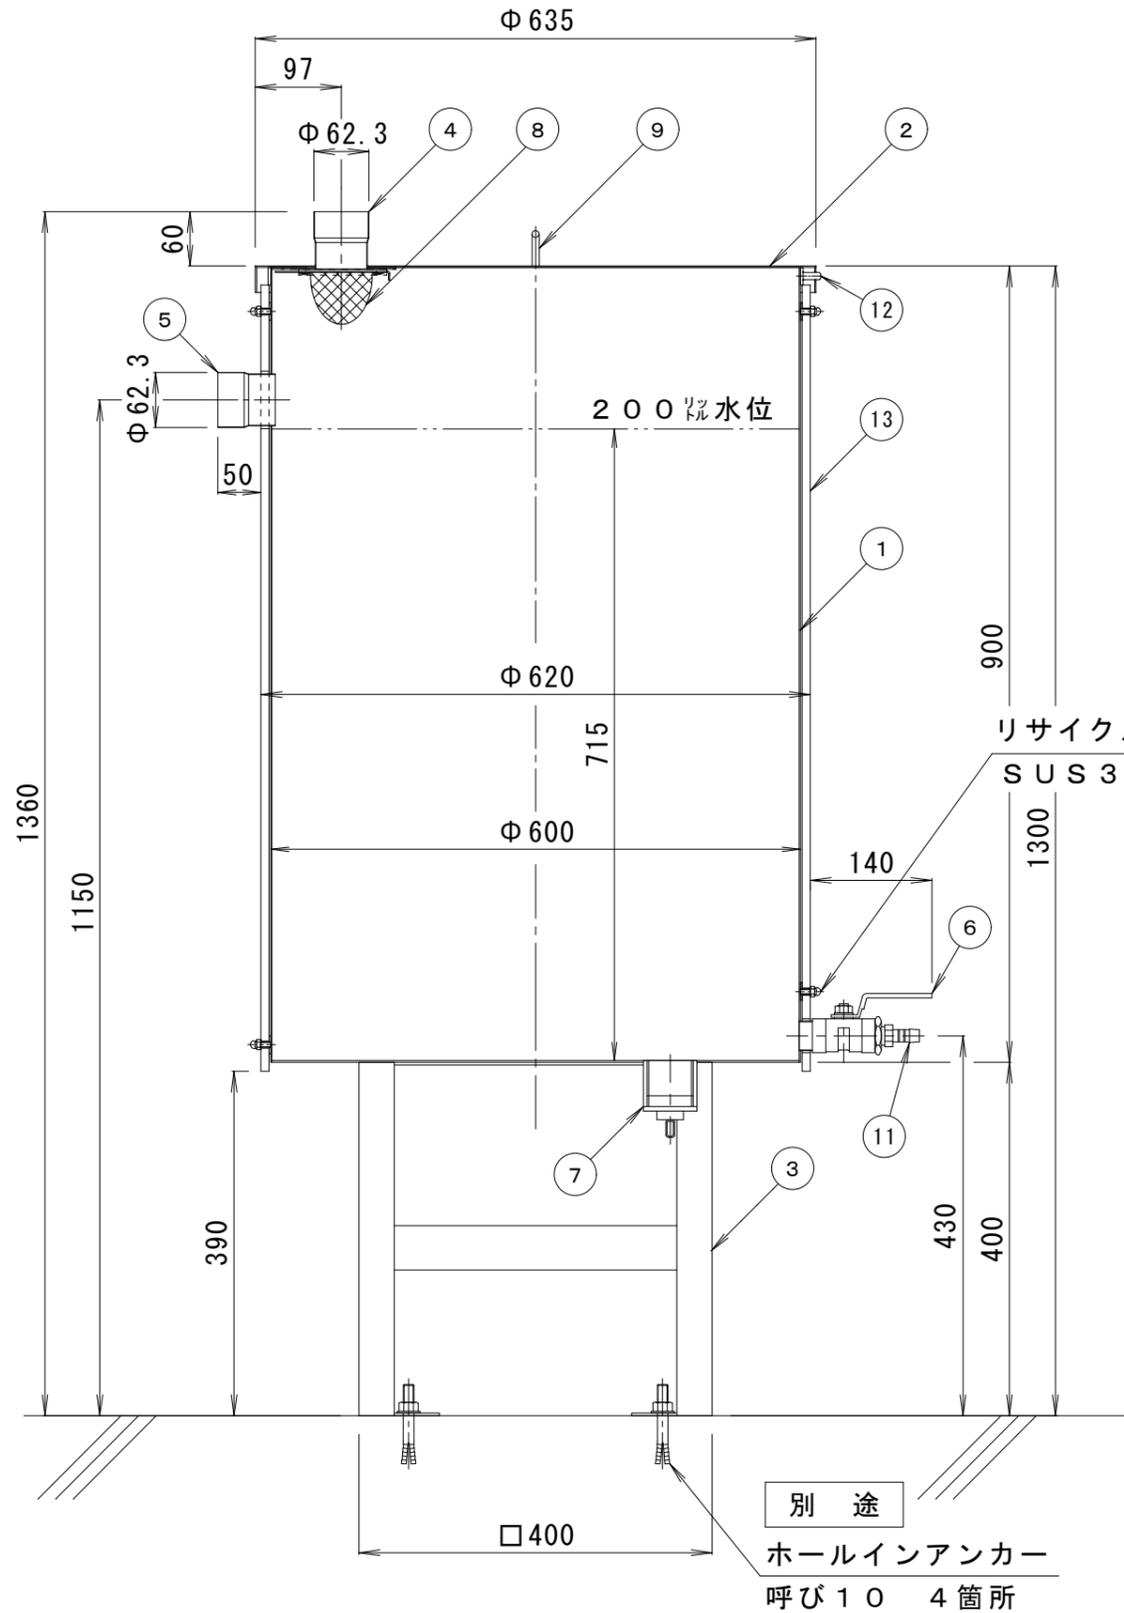

下面図

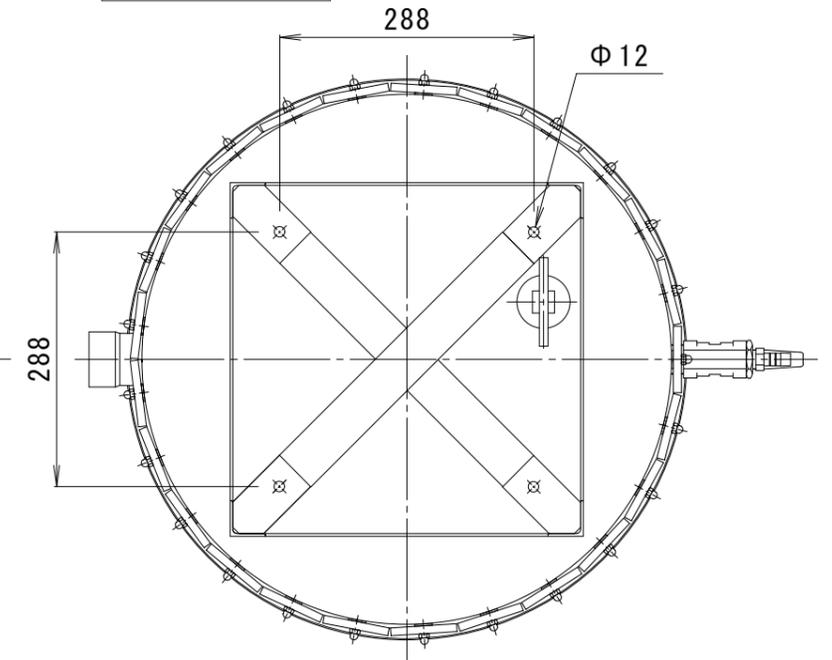

リサイクルウッド固定袋ナット
SUS304 M6

- 特記) 1. KRWは、カネソウリサイクルウッドの略称です。
2. KRWの仕様は、顔料練り込み品+サンディング+表面保護塗装です。色は、「チーク」です。

部番	品名	図番・規格	材質	処	理	数量	備考
14	南京錠	40mm	CAC202				
13	リサイクルウッド	9×75					KRW
12	蓋止ピン	Φ8	SUS304				
11	ホース接続ソケット	15A	塩ビ				
10	蝶ナット		SUS304				
9	把手		SUS304				
8	バスケット		SUS304				
7	排水口	50A	SUS304				
6	取水バルブ	25A	SUS304				ボールバルブ
5	オーバーフロー口	50A	SUS304				
4	取水口	50A	SUS304				
3	支持脚	L40×40×3	SUS304				
2	蓋		SUS304				t = 1.5
1	本体		SUS304				t = 1.5

訂正	年・月・日	内容	製図	検図	工事名称	製図	検図	作成年月日	カネソウ株式会社
	・				図面名称	相馬吉博	石川文和	縮尺	
	・				雨ボトル (雨水貯水タンク) ウッドタイプ AB200EWL			1:8	図番
	・								3RE1067