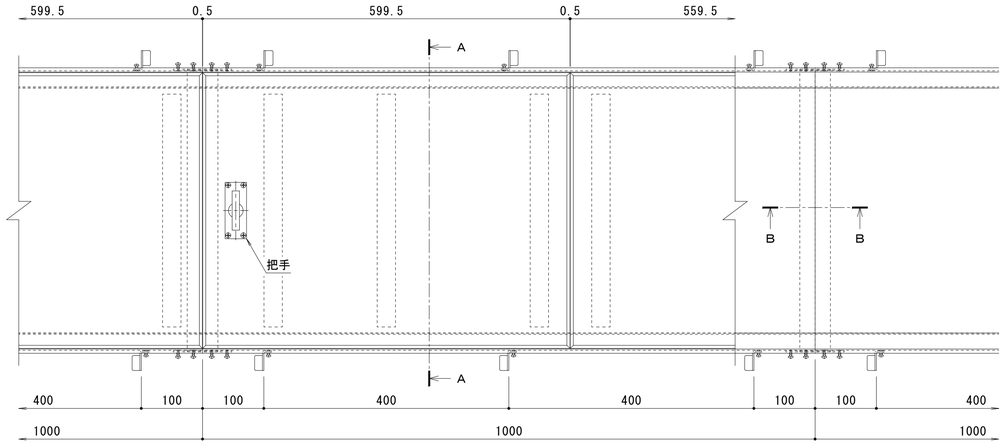

平面詳細図　Ｓ＝１：５

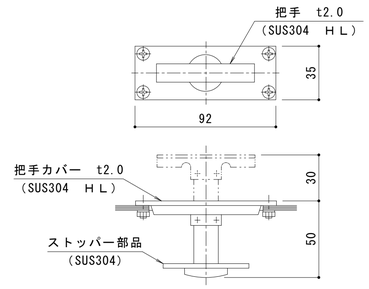

把手詳細図　Ｓ＝１：２

※把手は蓋5枚に1枚の割合で取り付けます。

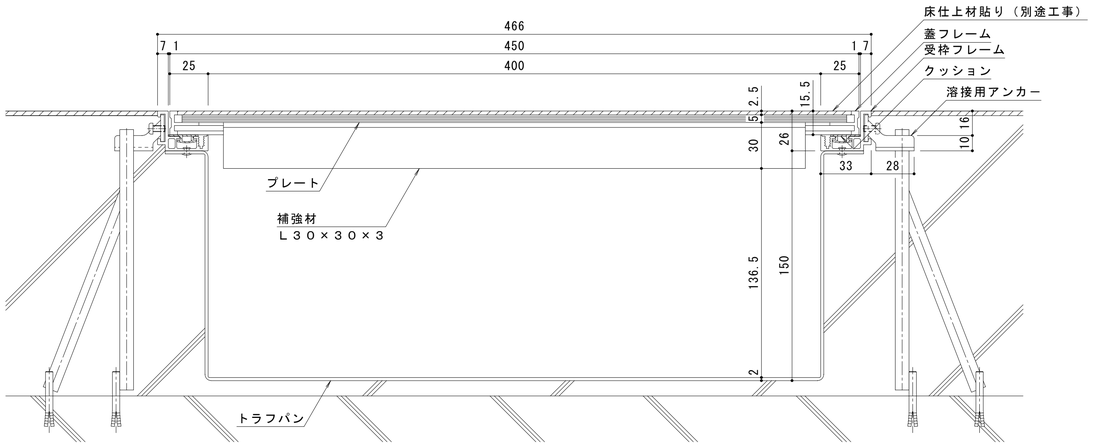

Ａ－Ａ断面図　Ｓ＝１：２

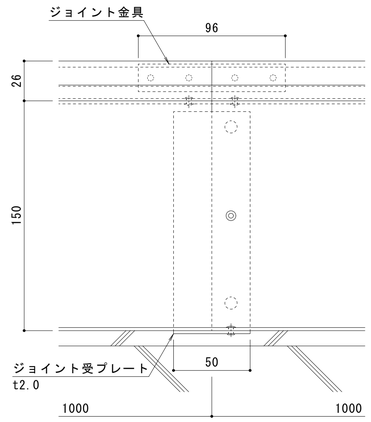

Ｂ－Ｂ断面図　Ｓ＝１：２

仕　様

ＭＲＩ室対応　アルミニウム製　樹脂タイル用　配線・配管ピット蓋
ＡＣ－ＡＡ　４５０×６００×１５
材質：蓋フレーム　アルミニウム合金押出形材（Ａ６０６３Ｓ－Ｔ５）
プレート　アルミニウム合金板（Ａ５０５２）
補強材　アルミニウム合金押出形材（Ａ６０６３Ｓ－Ｔ５）
処理：蓋フレーム　陽極酸化塗装複合皮膜
プレート　陽極酸化皮膜
補強材　陽極酸化皮膜
定尺：５９９．５

受枠一体型トラフパン　ＴＲＰ－Ａ　４００×１０００×１５０
材質：トラフパン、ジョイント受プレート（Ａ１１００Ｐ）
受枠フレーム　アルミニウム合金押出形材（Ａ６０６３Ｓ－Ｔ５）
ジョイント金具、溶接用アンカー（ＳＵＳ３０４）
クッション（軟質ポリ塩化ビニル）
処理：トラフパン　陽極酸化塗装複合皮膜
ジョイント受プレート　陽極酸化塗装複合皮膜
受枠フレーム　陽極酸化塗装複合皮膜
定尺：１０００

訂正	年・月・日	内容	製図	検図	年・月・日	内容	製図	検図	備考
	・・				・・				
	・・				・・				
	・・				・・				

工事名称		製図	検図	作成年月日	カネソウ株式会社
図面名称	ＭＲＩ室対応　アルミニウム製　樹脂タイル用　配線・配管ピット蓋　ＡＣ－ＡＡ　４５０×６００×１５ 受枠一体型トラフパン　ＴＲＰ－Ａ　４００×１０００×１００	中西絢音	稲垣貴久	縮尺 図示	図番 １ＲＰ１５２７９９