



平面詳細図 $S = 1 : 10$

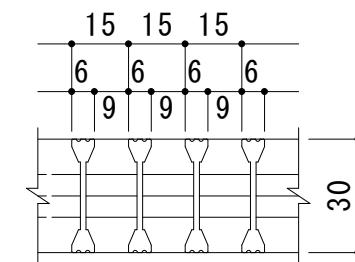

A断面図 $S = 1 : 2$

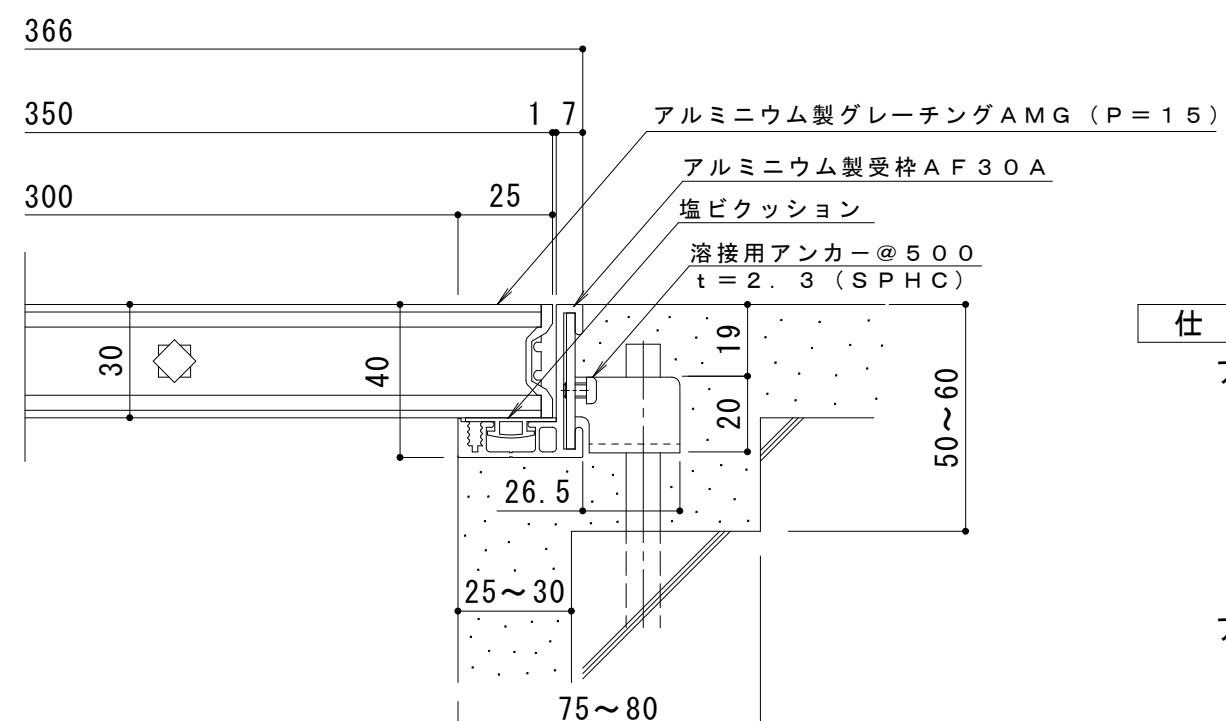

断面詳細図 $S = 1 : 2$

仕様

アルミニウム製グレーティング AMG 350×1000×30 (P=15)

材質：硬質アルミ押出形材 A6063S

処理：陽極酸化皮膜

定尺：996

アルミニウム製受枠 AF 30 A

材質：硬質アルミ押出形材 (A6063S-T5)

処理：陽極酸化塗装複合皮膜

定尺：3000

訂 正	年・月・日	内 容	製 図	検 図	工事名称 図面名称 アルミニウム製グレーティング AMG 350×1000×30 (P=15) + AF 30 A	製 図	検 図	作成年月日	力ネノウ株式会社 3RP55098
	・・・	・・・	・・・	・・・		吉田	樋口	縮尺 図示	
・・・	・・・	・・・	・・・	・・・	・・・	・	・	・	・