



平面詳細図 S = 1 : 10

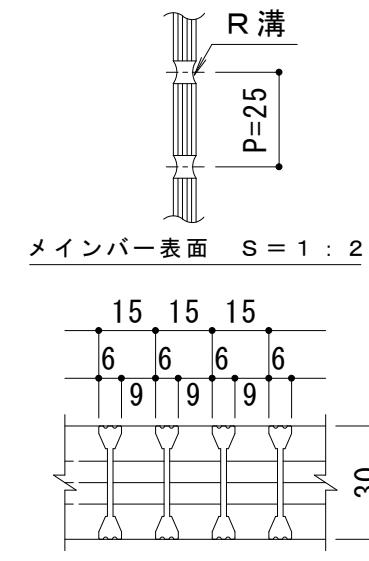

A断面図 S = 1 : 2

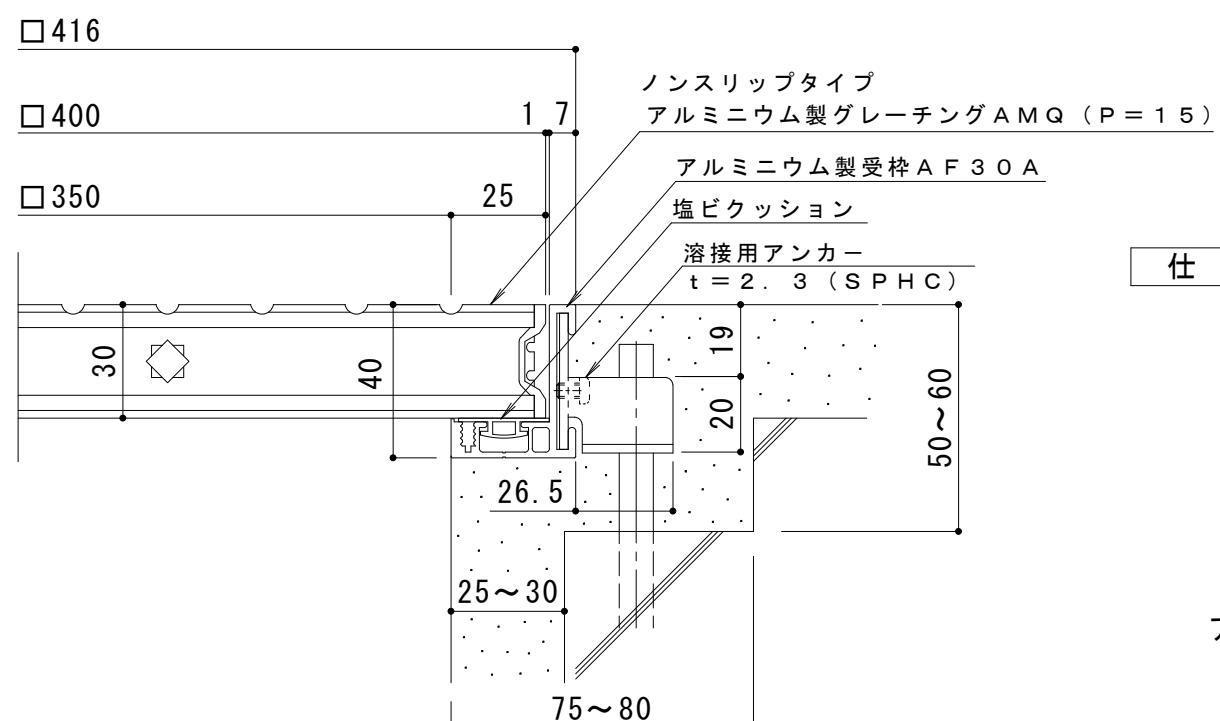

断面詳細図 S = 1 : 2

仕様
アルミニウム製 ノンスリップタイプ グレーティング
AMQ 400×400×30 (P = 15)
材質：硬質アルミ押出形材 A6063S
処理：陽極酸化皮膜

アルミニウム製受枠 AF 30A (四方枠)
材質：硬質アルミ押出形材 (A6063S-T5)
処理：陽極酸化塗装複合皮膜

訂正	年・月・日	内 容	製 図	検 図	工事名称 図面名称 アルミニウム製 ノンスリップタイプ グレーティング AMQ 400×400×30 (P=15) +AF 30A	製図	検図	作成年月日	力ボノウ株式会社	
	・・・	・・・	・・・	・・・		吉田	樋口	縮尺	図番	3RP55087
・・・	・・・	・・・	・・・	・・・						