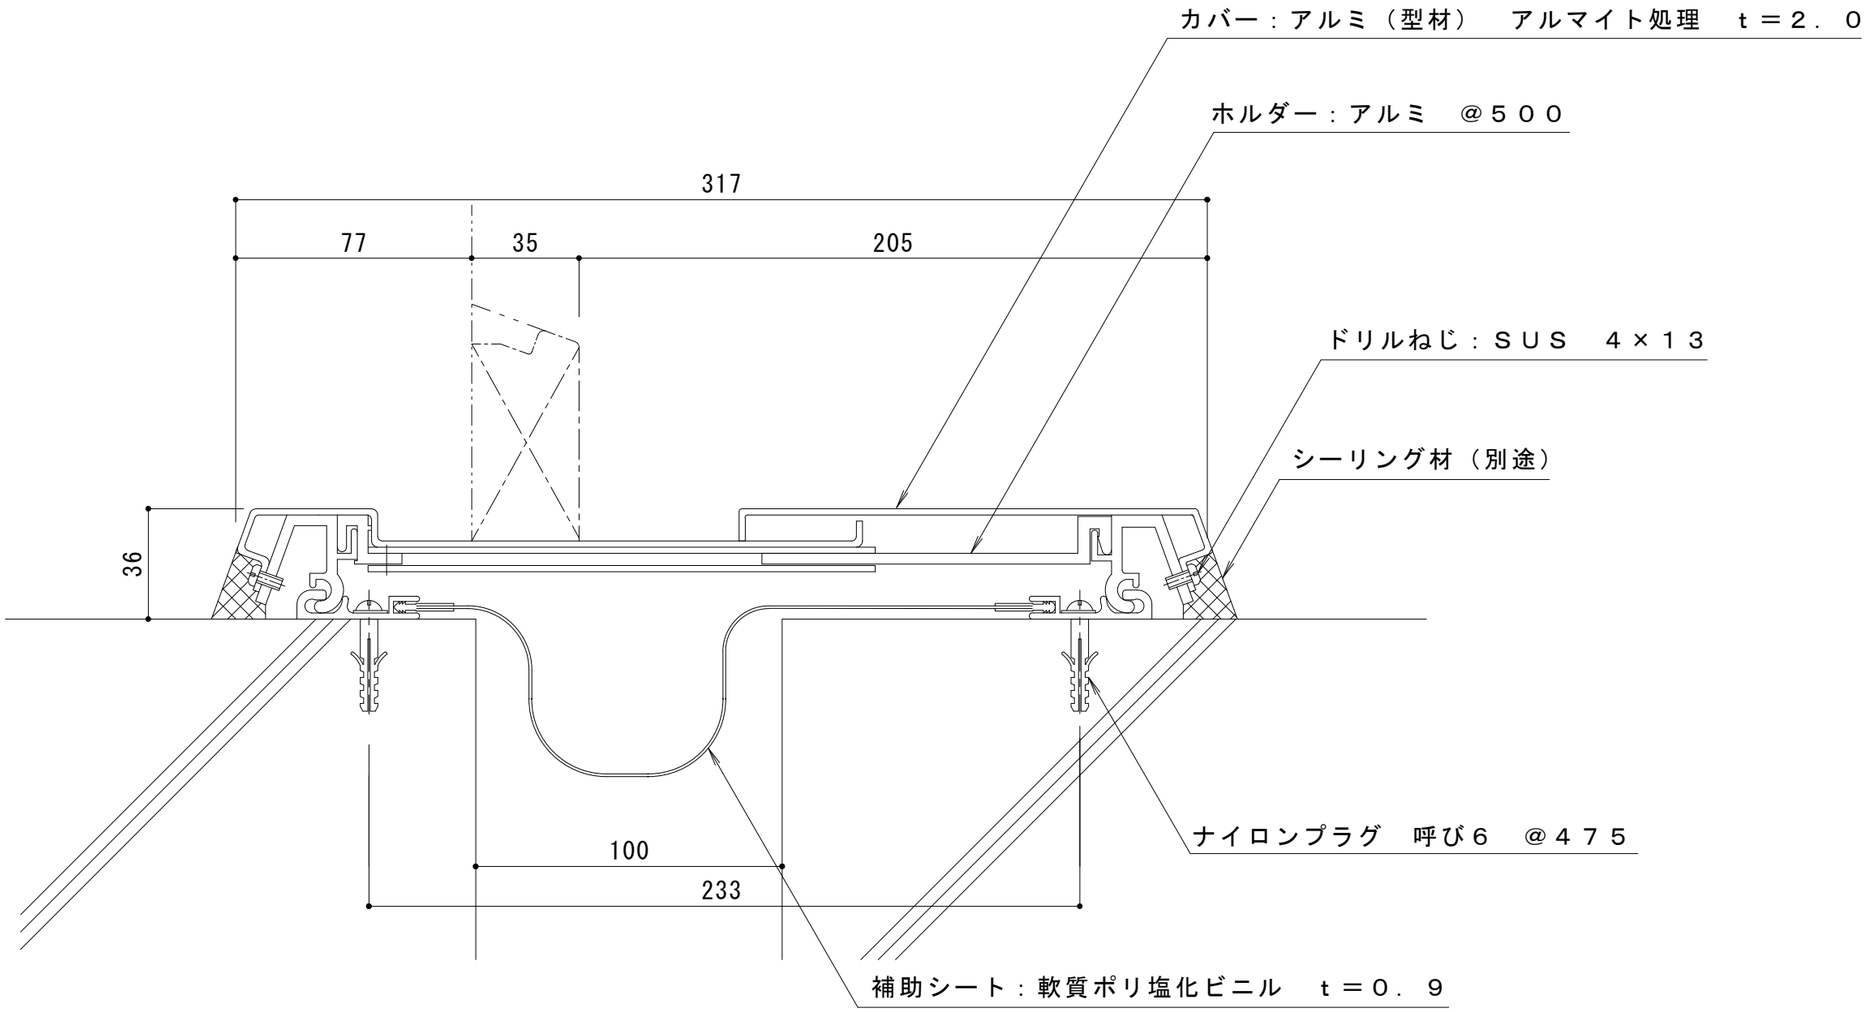

訂	年・月・日	内容	製図	検図
	・　・			
正	・　・			
	・　・			

工事名称

図面名称　外壁ー外壁　ＡＸ２２ＡＦ－１００Ｇ

製図　村井真優

検図　中村亮裕

作成年月日　2021.10.21

縮尺　1:2

カネソウ株式会社

図番　３ＲＸ１９－１４７