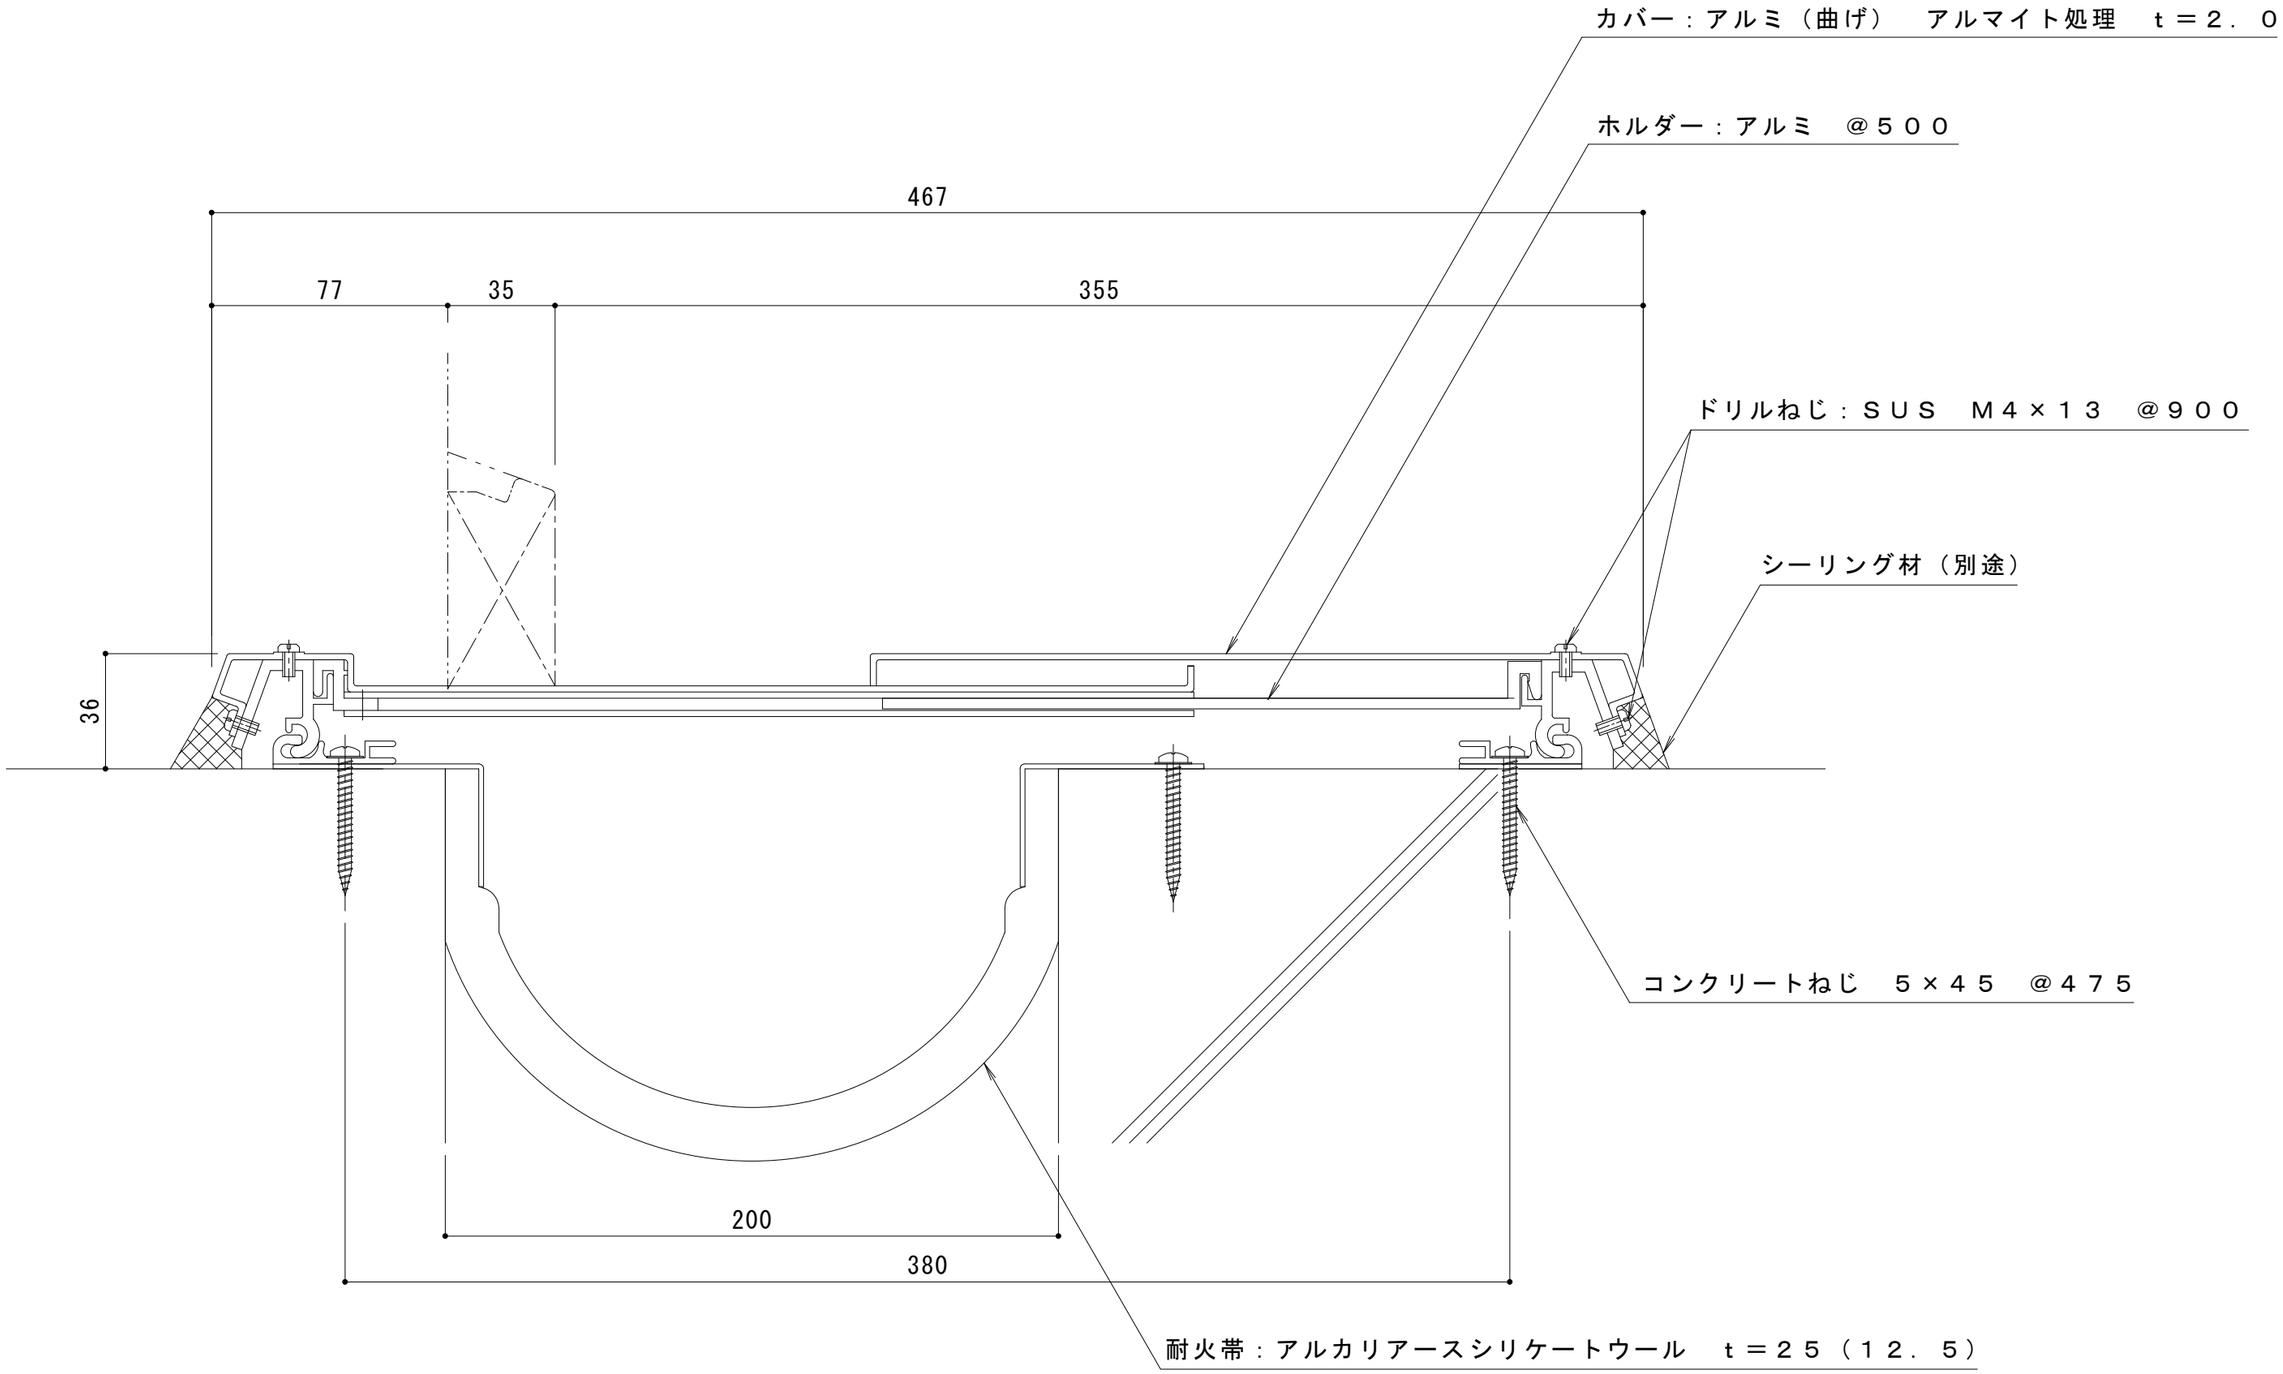

訂正	年・月・日	内容	製図	検図
	・　・			
	・　・			
	・　・			

工事名称

図面名称
外壁ー外壁　ＡＸ２２ＡＦＨ（Ｌ）－２００Ｇ　遮熱性能および遮炎性能(遮炎性能)

製図	検図	作成年月日	縮尺	図番
村井真優	中村亮裕	2021.10.22	1:2	３ＲＸ１９－１５３

カネソウ株式会社