


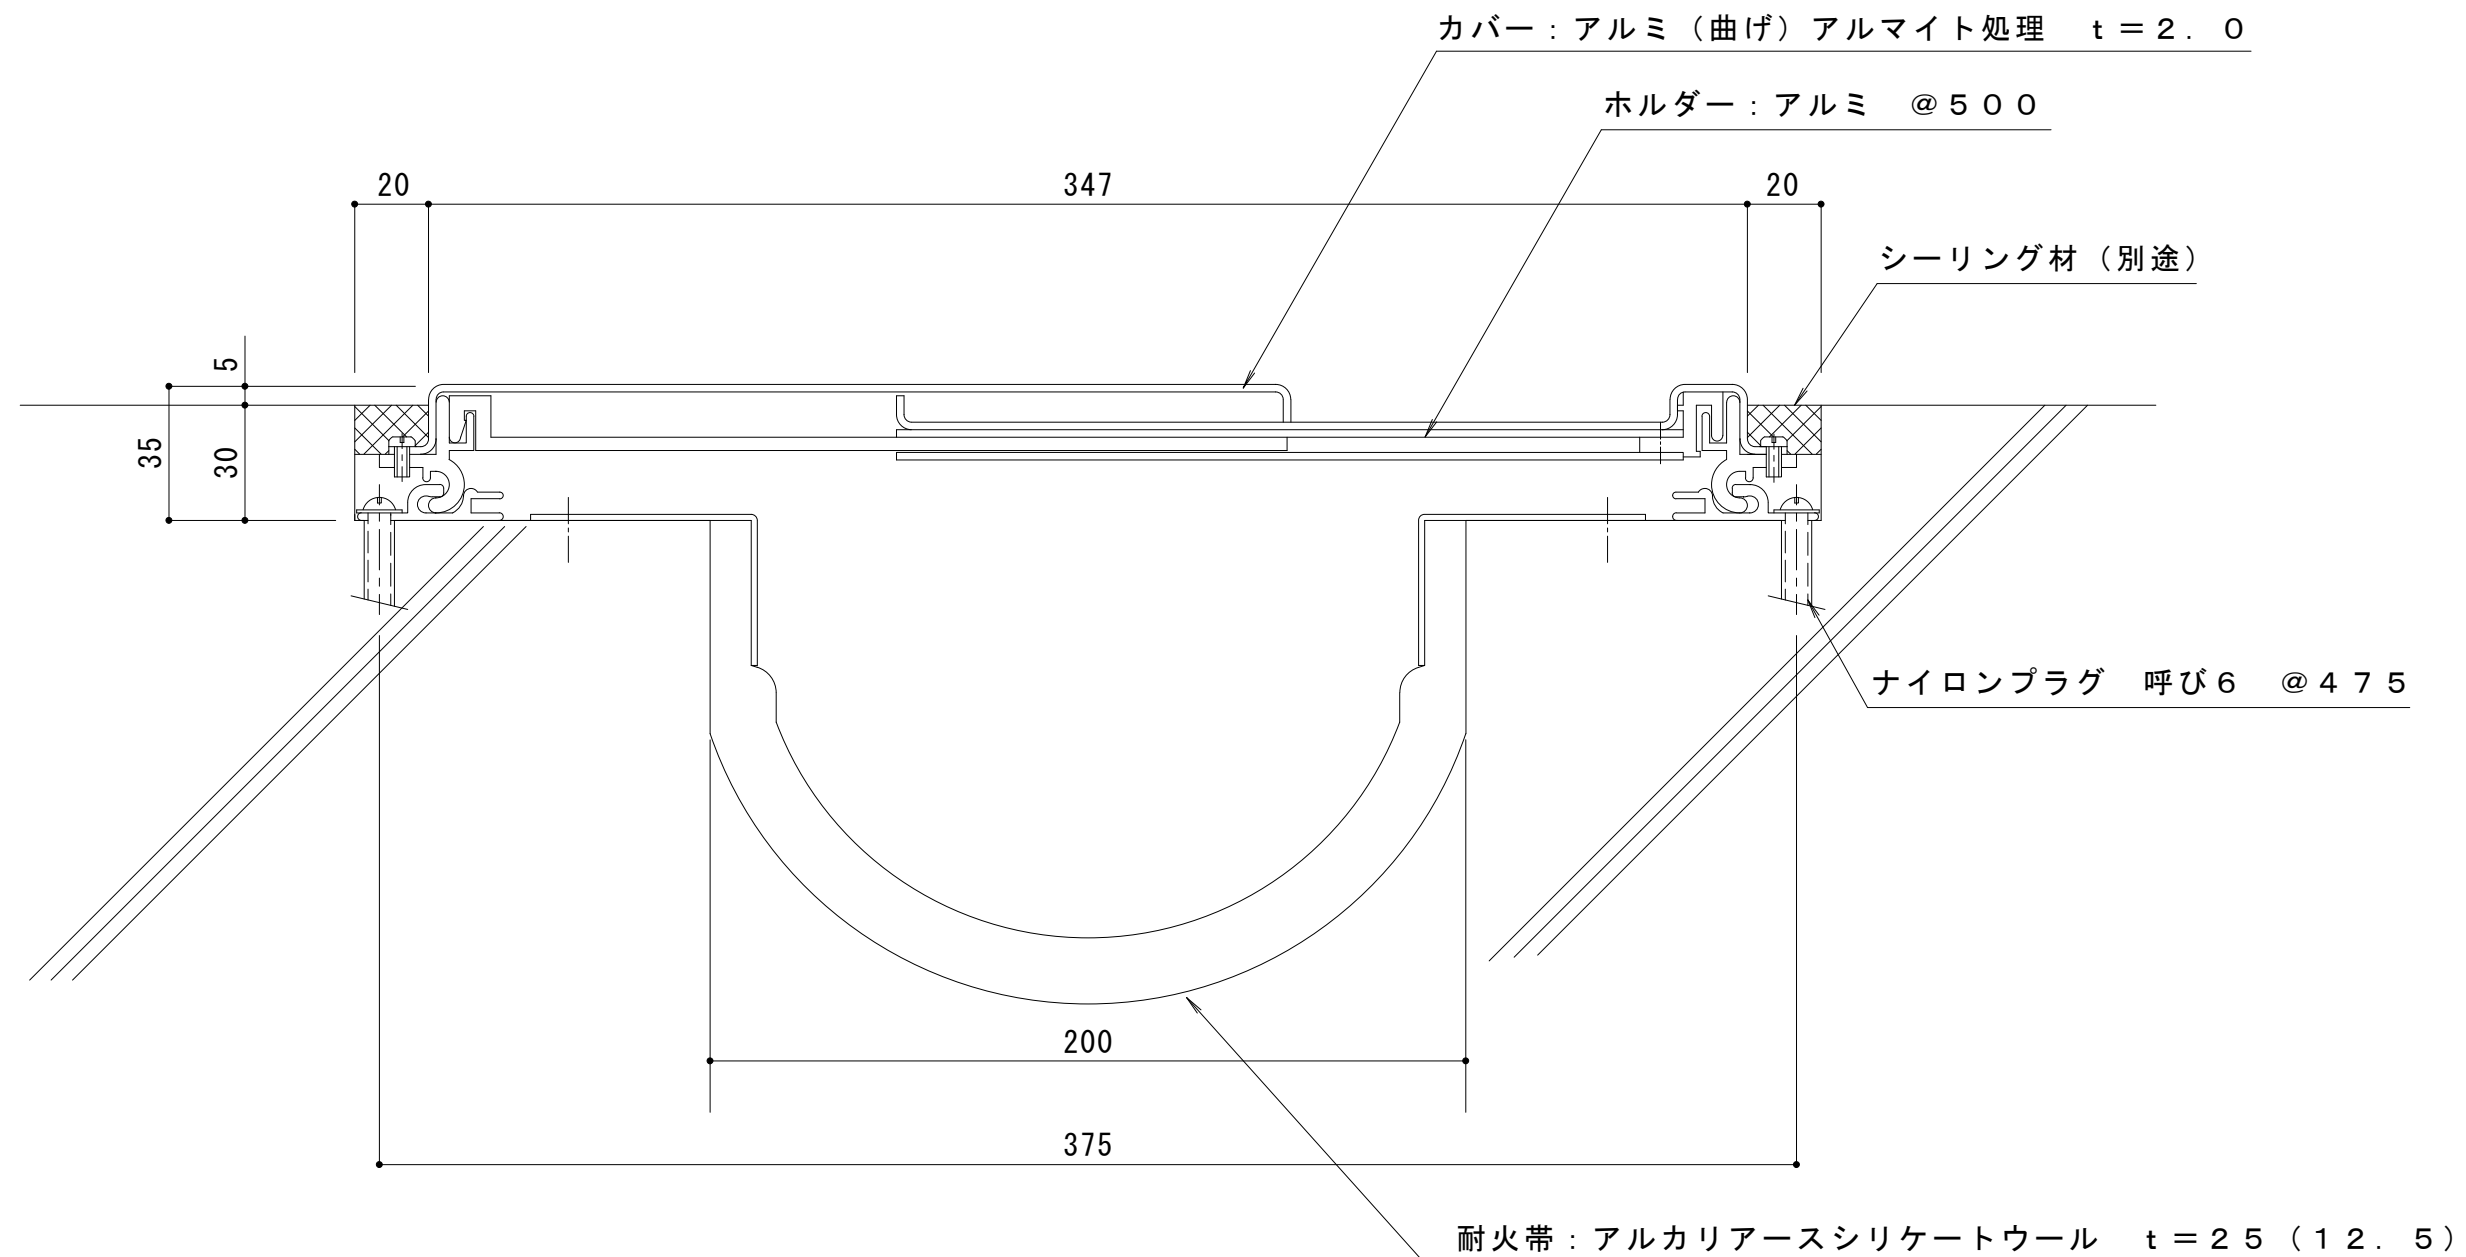

訂 正	年・月・日	内 容	製 図	検 図	工事名称	製 図	検 図	作成年月日	カネソウ株式会社	
	・				外壁－外壁 A X 2 2 H (L) － 2 0 0 G 遮熱性能および遮炎性能(遮炎性能)	伊藤隆朗	中村亮裕	2020.01.23		
	・							縮尺 1:2	図 番	3 R X 8 2 0 2