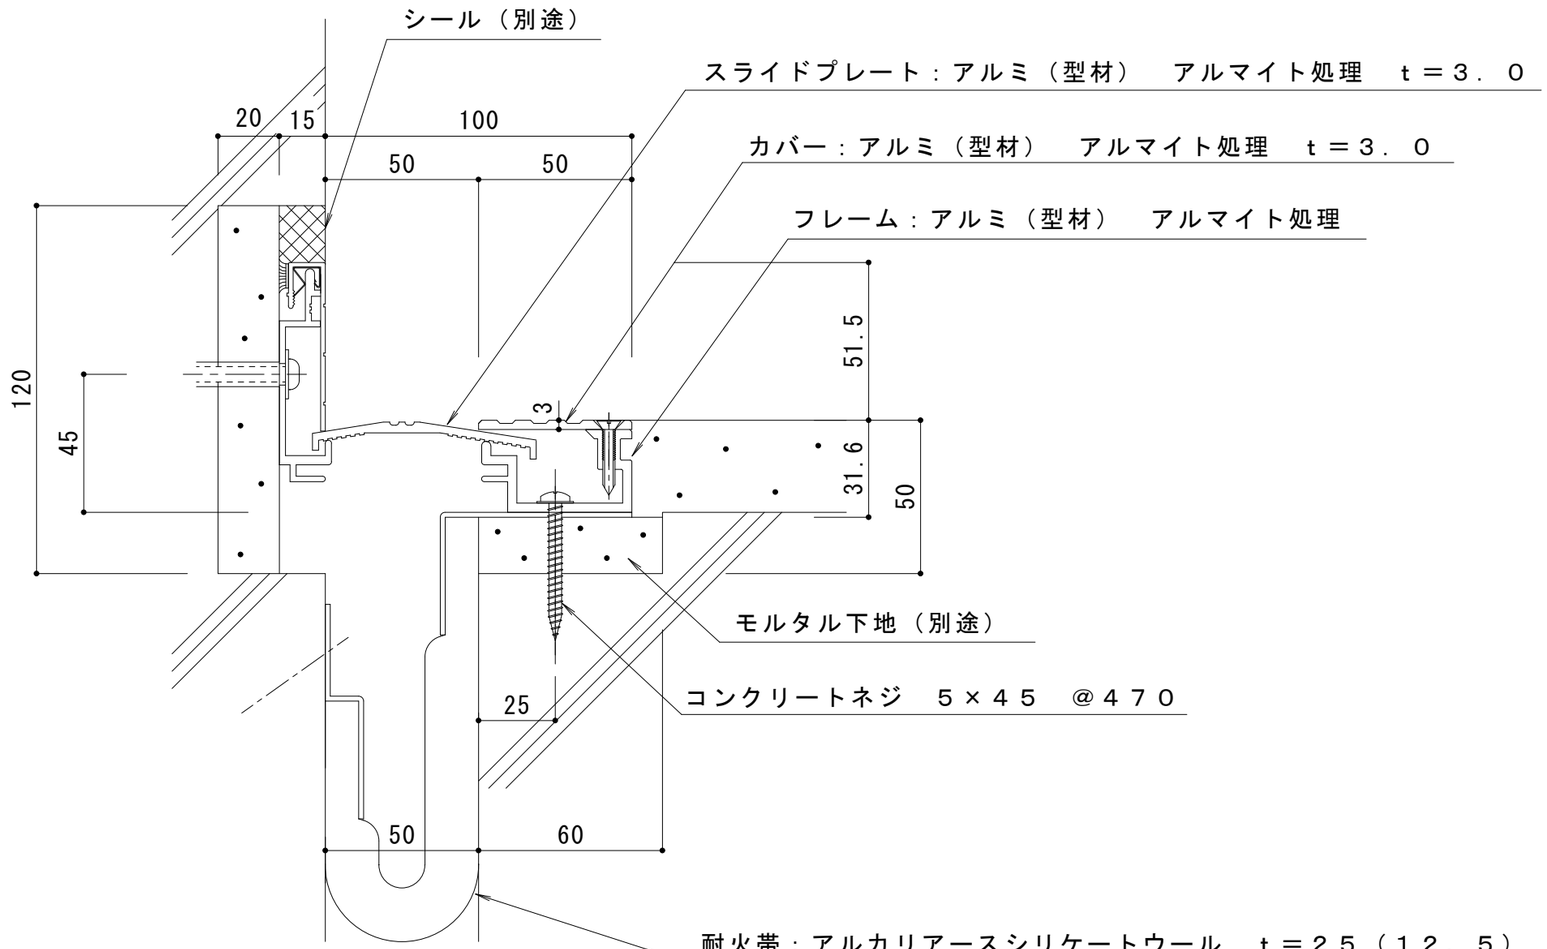

訂正	年・月・日	内容	製図	検図
	・　・			
	・　・			
	・　・			

工事名称

図面名称
床－内壁　ＡＸ５６ＡＨ（Ｌ）－５０Ｇ　遮熱性能および遮炎性能（遮炎性能）

製図	検図	作成年月日	縮尺	図番
伊藤隆朗	中村亮裕	2019.07.12	1:2	３ＲＸ１００３９

カネソウ株式会社