


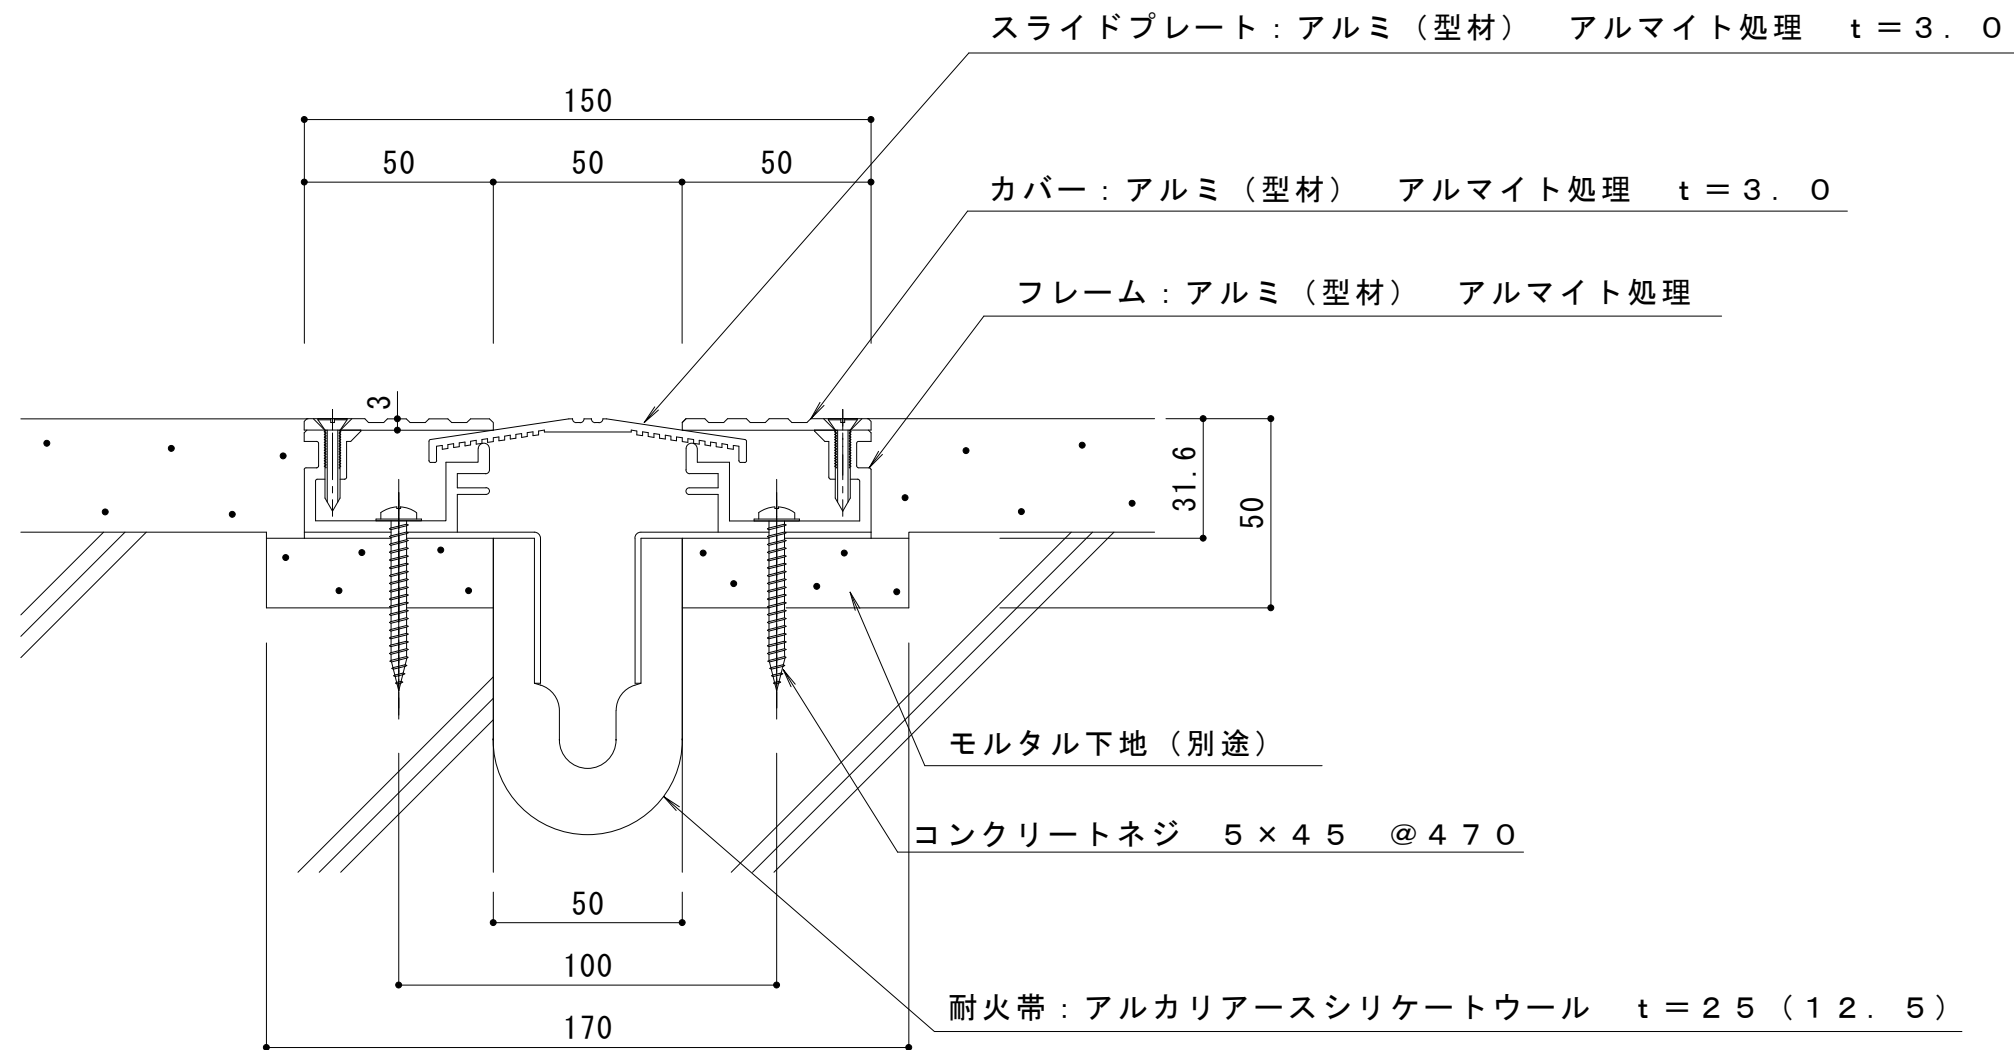

訂 正	年・月・日	内 容	製 図	検 図	工事名称	製 図	検 図	作成年月日	カネソウ株式会社	
	・				床一床 A X 6 6 H (L) - 5 0 G 遮熱性能および遮炎性能 (遮炎性能)	近 藤 尚 文	中 村 亮 裕	2019. 07. 11		
	・							縮尺 1:2	図 番	3 R X 1 0 0 4 3